



VORHANDENE WOHNGEBÄUDE



VORHANDENE NEBENGEBÄUDE



VORGESCHLAGENE GEBÄUDEFLÄCHEN

DIE DARSTELLUNG DES ALTEN STANDES STIMMT MIT DEM KARTENWERK DES LIEGENSCHAFTKATASTERS ÜBEREIN. 20.2.1973

STAATL. VERMESSUNGSAMT WOLFACH

i.A.

Reg. Verm. Ob. Amtmann



AUFGESTELLT

NACH § 2 ABS. 1 B BAU G VOM 23.6.1960 DURCH BESCHLUSS DES GEMEINDERATS VOM 1.2.1973 WOLFACH, DEN 4.2.1973 DER BÜRGERMEISTER:

ÖFFENTLICH AUSGELEGEN

NACH § 2 ABS. 6 B BAU G VOM 23.6.1960 IN DER ZEIT VOM 3.1.73 BIS 4.2.73 DIE ORTSÜBLICHE BEKANNTMACHUNG ERFOLGTE AM 16.12.72 DER BÜRGERMEISTER:

ALS SATZUNG BESCHLOSSEN

NACH § 10 B BAU G VOM 23.6.1960 IN VERB. MIT § 4 GO AM 20. FEB. 1973 WOLFACH, DEN 21.2.73 DER BÜRGERMEISTER:

GENEHMIGT

NACH § 11 B BAU G VOM 23.6.1960

RECHTSKRÄFTIG

NACH § 12 B BAU G VOM 23.6.1960 DURCH BEKANNTMACHUNG VOM ÖFFENTL. AUSGELEGEN VOM BIS WOLFACH, DEN DER BÜRGERMEISTER:

ÜBERSICHTSPLAN / STRASSEN-BAULINIENPLAN M. 1:500

PLANUNG

GERHARD JOGALLA · FREIER ARCHITEKT

762 WOLFACH · VIKTORIASTRASSE 2 · TEL. 07834 / 768

WOLFACH DEN 6. AUGUST 1972

Jogalla

HEKREUZBERG

ZEICHENERKLÄRUNG

A) FÜR DIE FESTSETZUNGEN :

 GRENZE D. RAUML. GELTUNGSBEREICHES D. BEB. PLANES
WA ALLGEMEINES WOHNGEBIET (TERRASSENHÄUSER)

① ② ZAHL DER VOLLGESCHOSSE (ZWINGEND)

0,4 GRUNDFLÄCHENZAHL

① 1,0 GESCHOSSFLÄCHENZAHL


 EINZELHAUS ZULÄSSIG

 HAUSGRUPPEN ZULÄSSIG

----- BAUGRENZE

———— STRASSENBEGRENZUNGSLINIE

————> FIRSTRICHTUNG

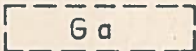 GARAGEN (GA) GARAGEN ZULÄSSIG

 GRÜNFLÄCHE
ÖFFENTLICH


 KINDERSPIELPLATZ

B) FÜR DIE HINWEISE :

..... VORSPRINGENDE GEBÄUDETEILE

—○— BESTEHENDE GRUNDSTÜCKSGRENZEN

----- VORSCHLAG FÜR GRUNDSTÜCKSTEILUNG

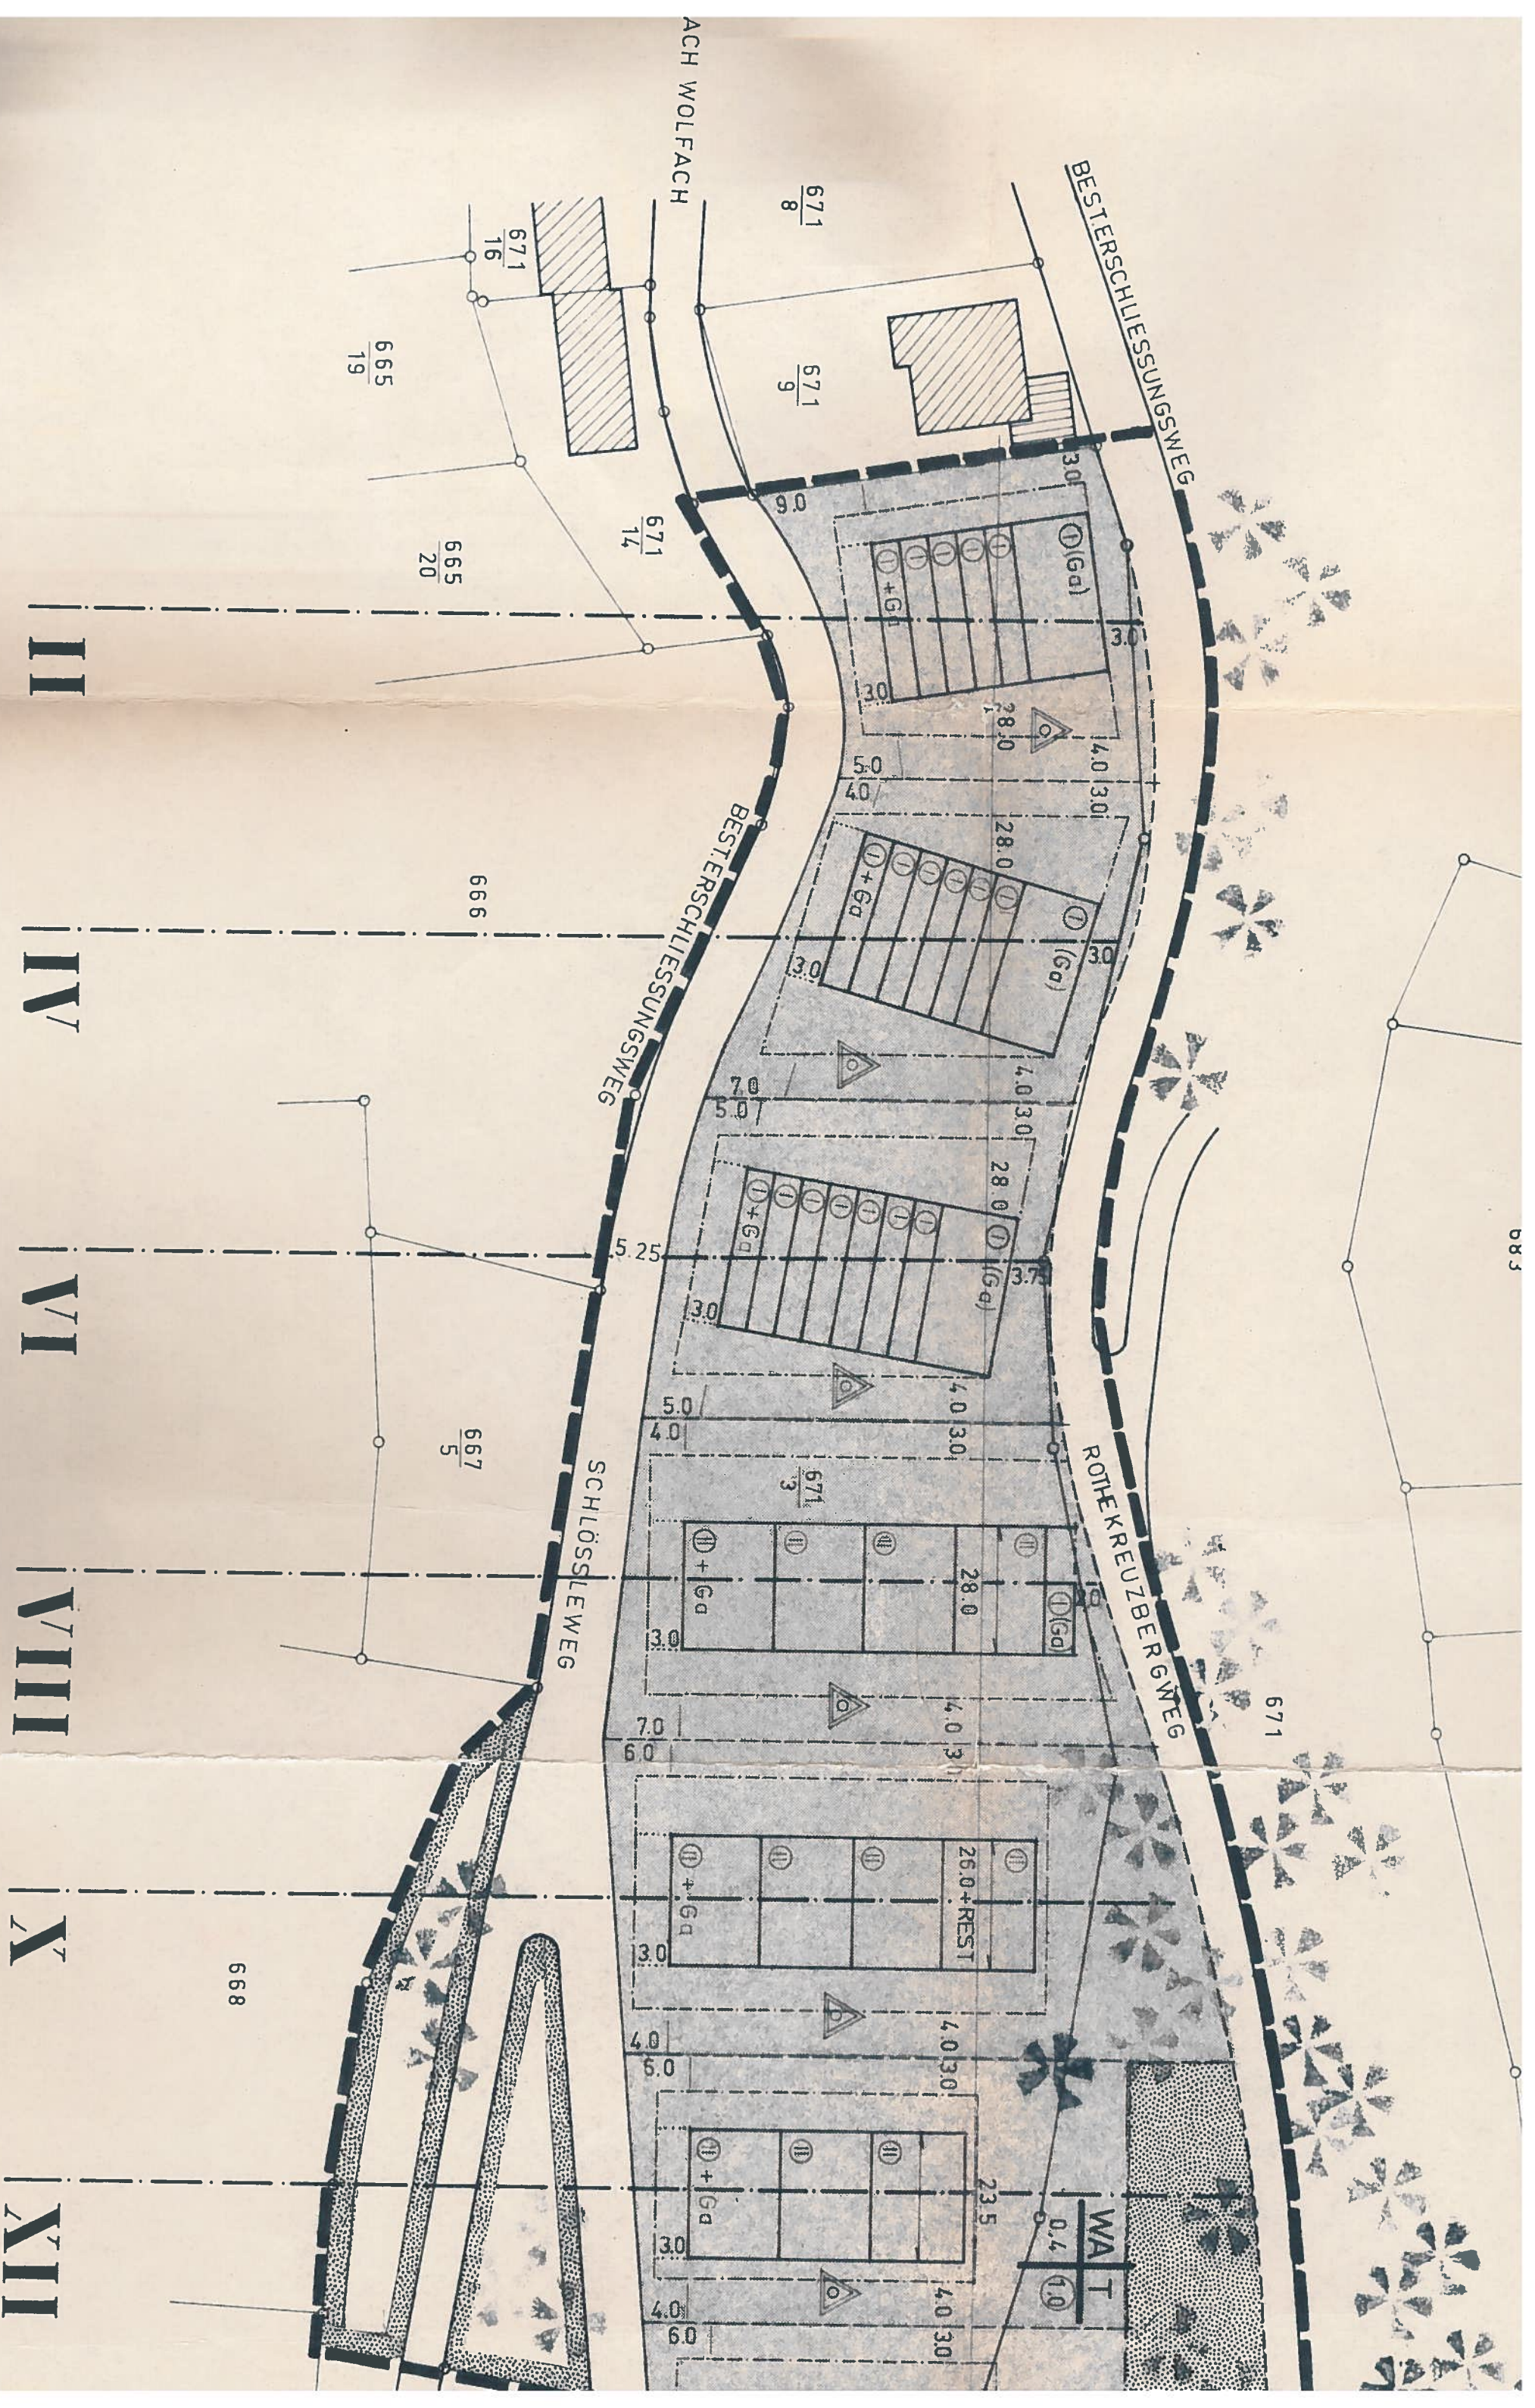

VIII

X

XII

XIV

XVI

XVIII

