

STADT WOLFACH


TEILBEBAUUNGSGEBIET "STRASSBURGER HOF"

STRASSEN- u. BAUFLUCHTENPLAN M = 1:1000 (ERGÄNZUNGSPLAN)

792
7

ST - FL - 6
2. FERTIGUNG

3

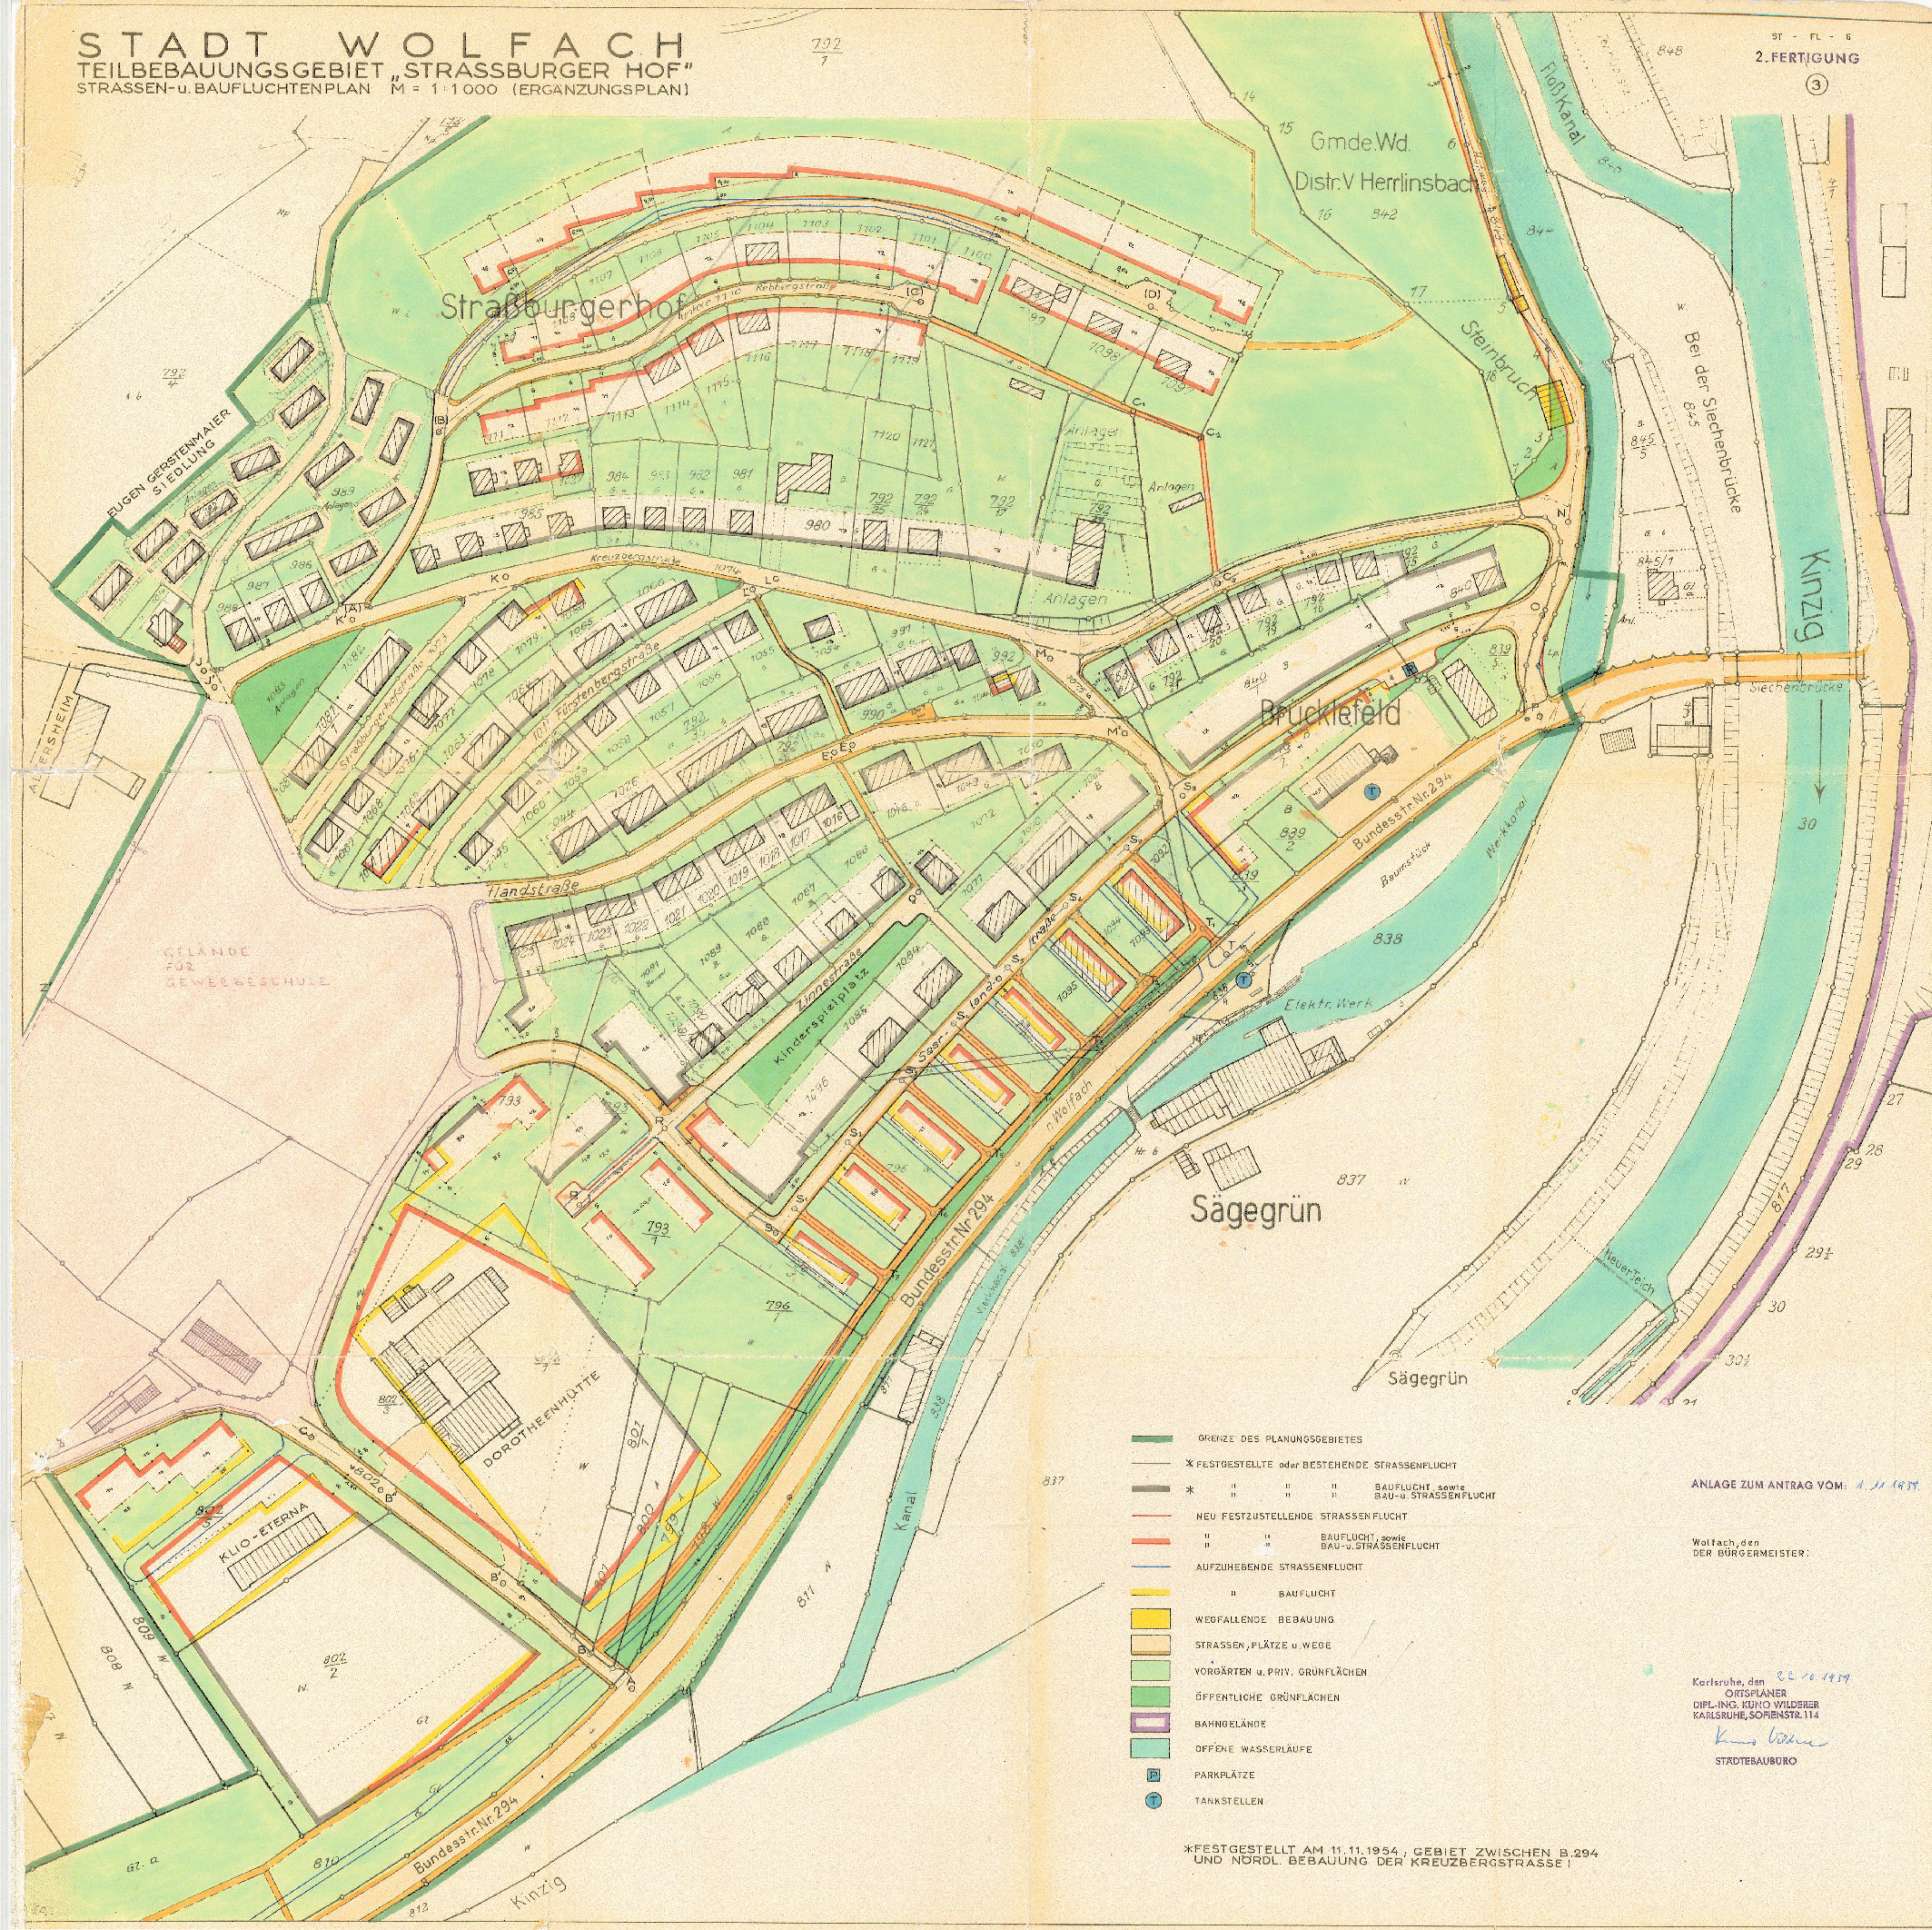

- GRENZE DES PLANUNGSGEBIETES
- X FESTGESTELLTE ODER BESTEHENDE STRASSENFLUCHT
- * " " " " BAUFLUCHT, SOWIE BAU- u. STRASSENFLUCHT
- NEU FESTZUSTELLENDE STRASSENFLUCHT
- " " " " BAUFLUCHT, SOWIE BAU- u. STRASSENFLUCHT
- AUFGZUEHENDE STRASSENFLUCHT
- " " " " BAUFLUCHT
- WEGFALLENDE BEBAUUNG
- STRASSEN, PLÄTZE u. WEGE
- VORGÄRTEN u. PRIV. GRÜNFLÄCHEN
- ÖFFENTLICHE GRÜNFLÄCHEN
- BAHNGELÄNDE
- OFFENE WASSERLÄUFE
- PARKPLÄTZE
- TANKSTELLEN

ANLAGE ZUM ANTRAG VOM: 11.11.1954

Wolfach, den
DER BÜRGERMEISTER:

Karlsruhe, den 11.11.1954
ORTSPLANER
DIPL.-ING. KUNO WILDERER
KARLSRUHE, SOFENSTR. 114
Kuno Wilderer
STADTEBAUBÜRO

* FESTGESTELLT AM 11.11.1954, GEBIET ZWISCHEN B. 294 UND NÖRDL. BEBAUUNG DER KREUZBERGSTRASSE I