


Alle Höhen wurden den vorliegenden Geländeschnitten entnommen. Wegen fehlender Übereinstimmung von Lageplan und Schnitten müssen die Höhenangaben an Ort und Stelle überprüft werden

Die Bezeichnungen (I, D) beziehen sich auf die Geländeschnitte

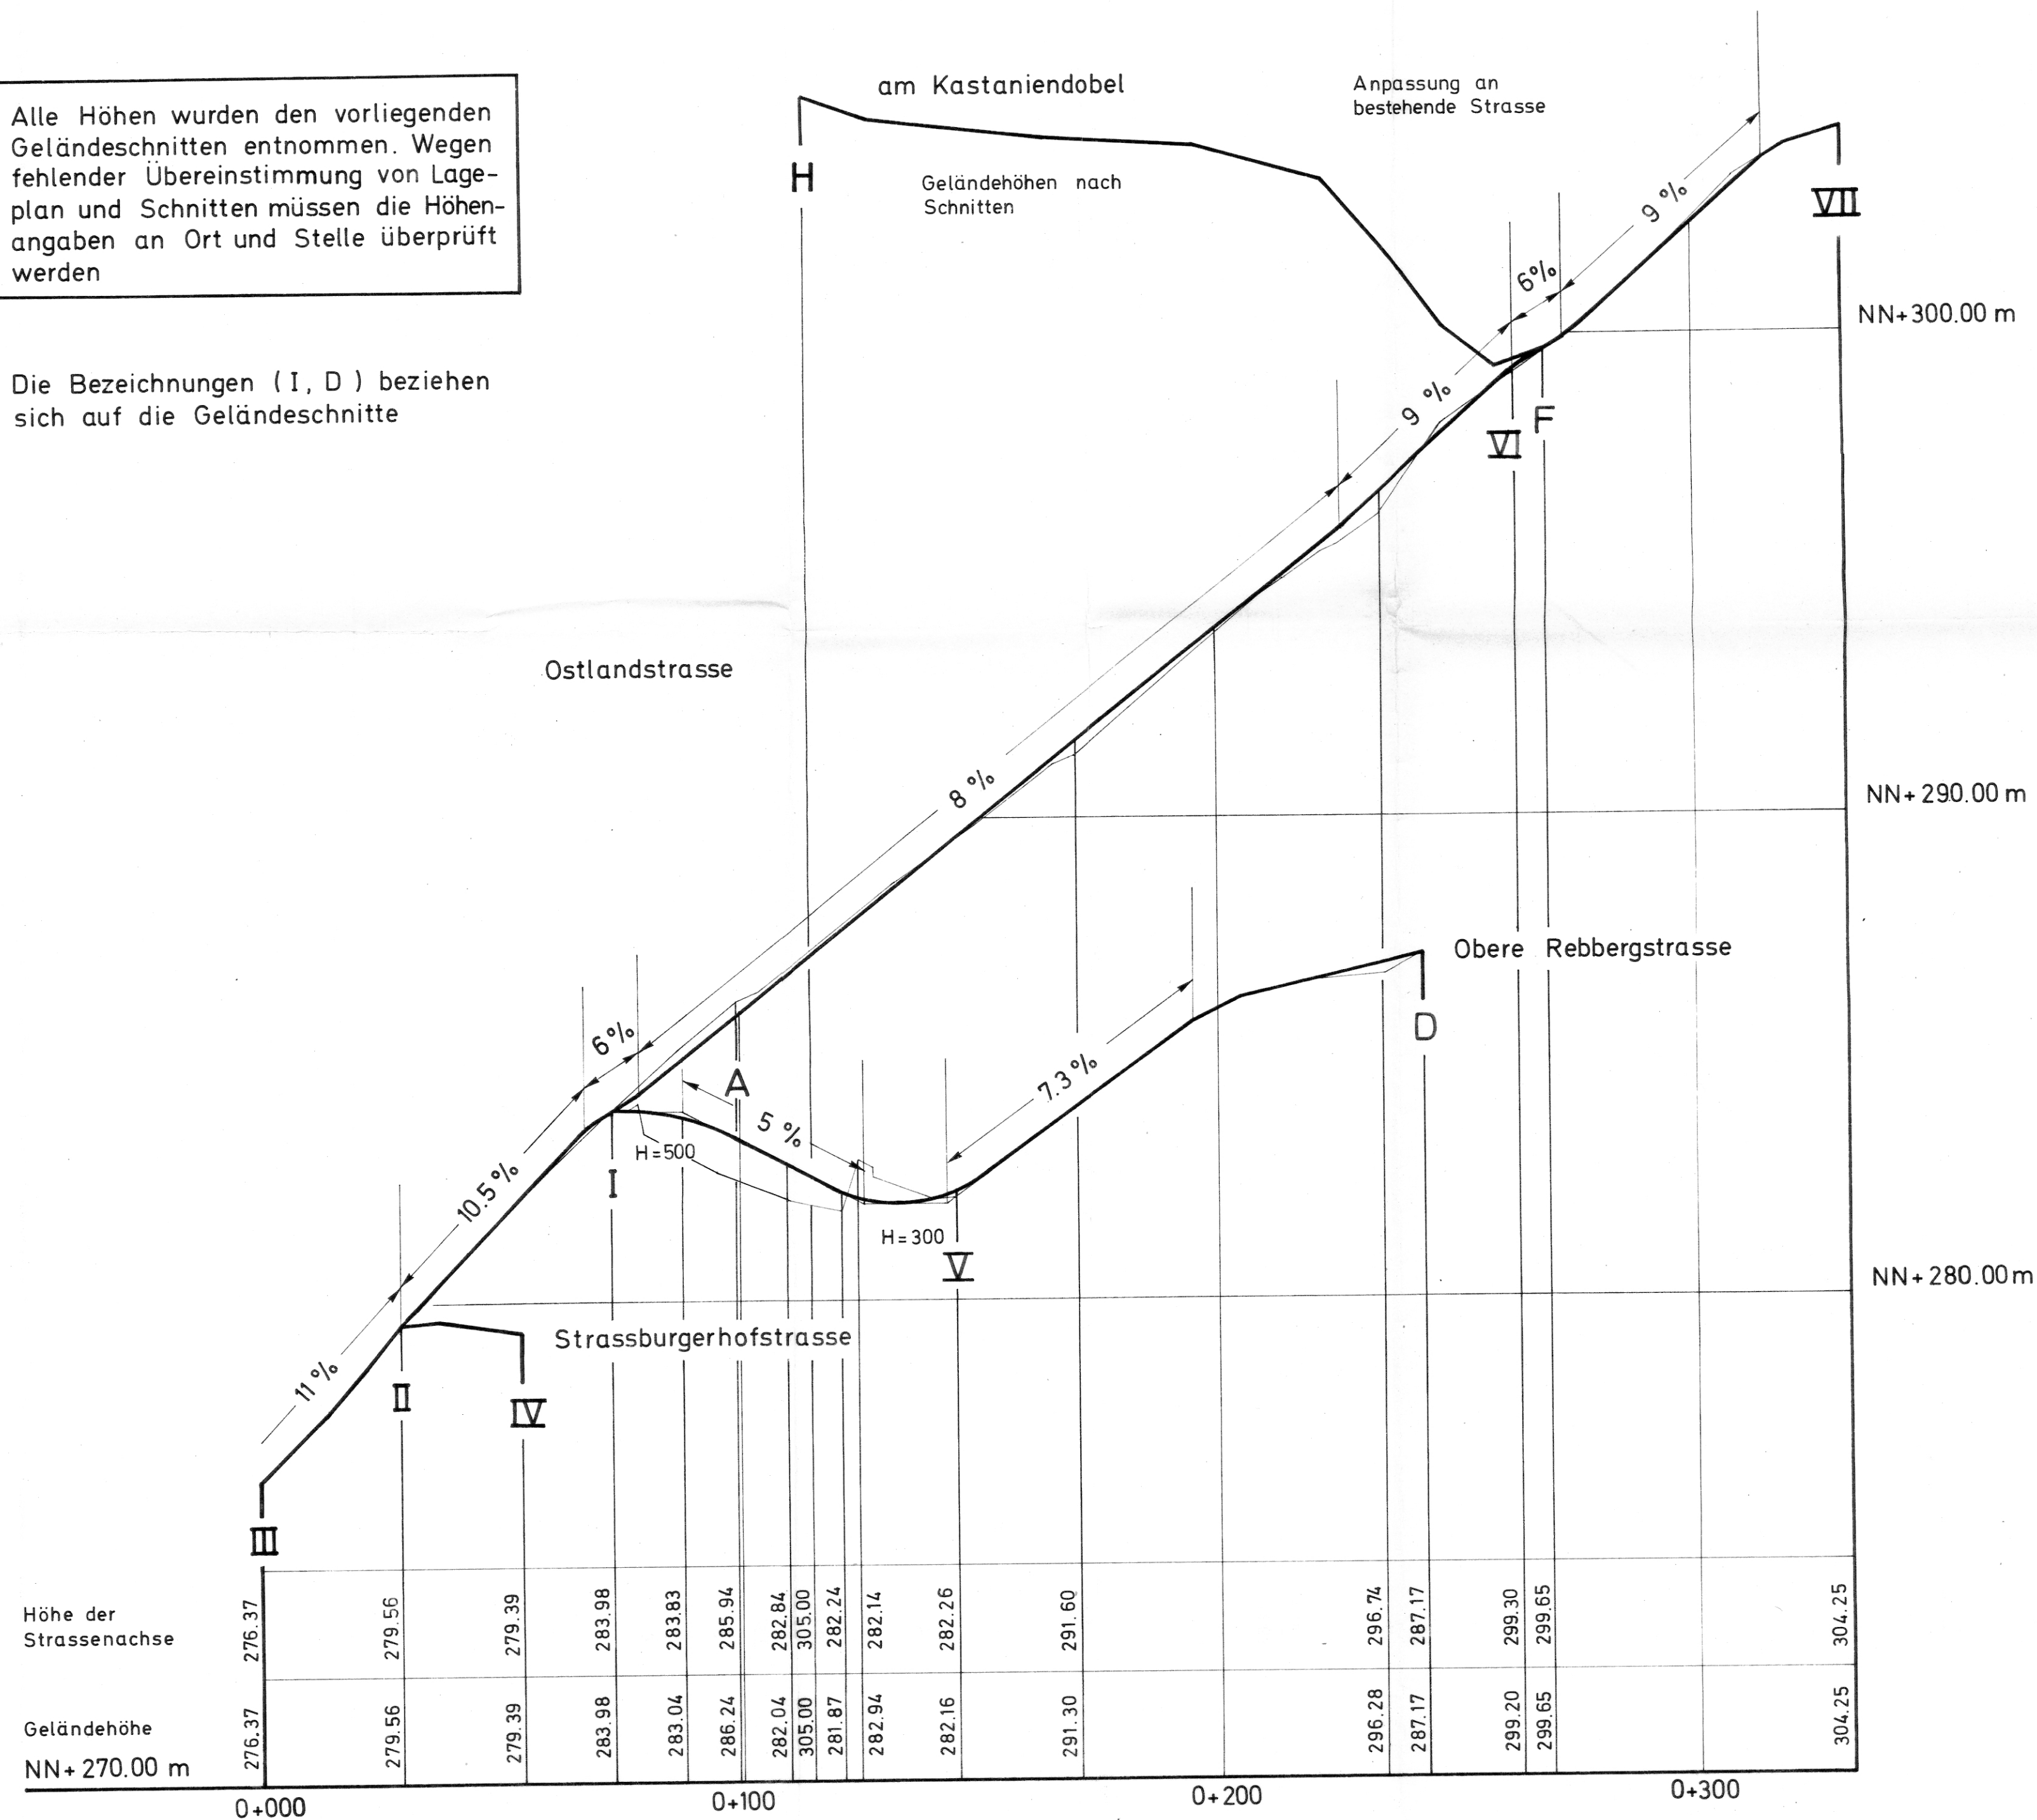

STADT WOLFACH

VERKEHRSPLANUNG GERSTENMAIERSIEDLUNG

LÄNGSSCHNITTE

M. = 1 : 1000 / 100

