


GEMEINDE WOLFACH
TEILBEB. SIECHENWALD
STRASSENBEGRENZUNGS- + BAULINIENPLAN

M=1:1000

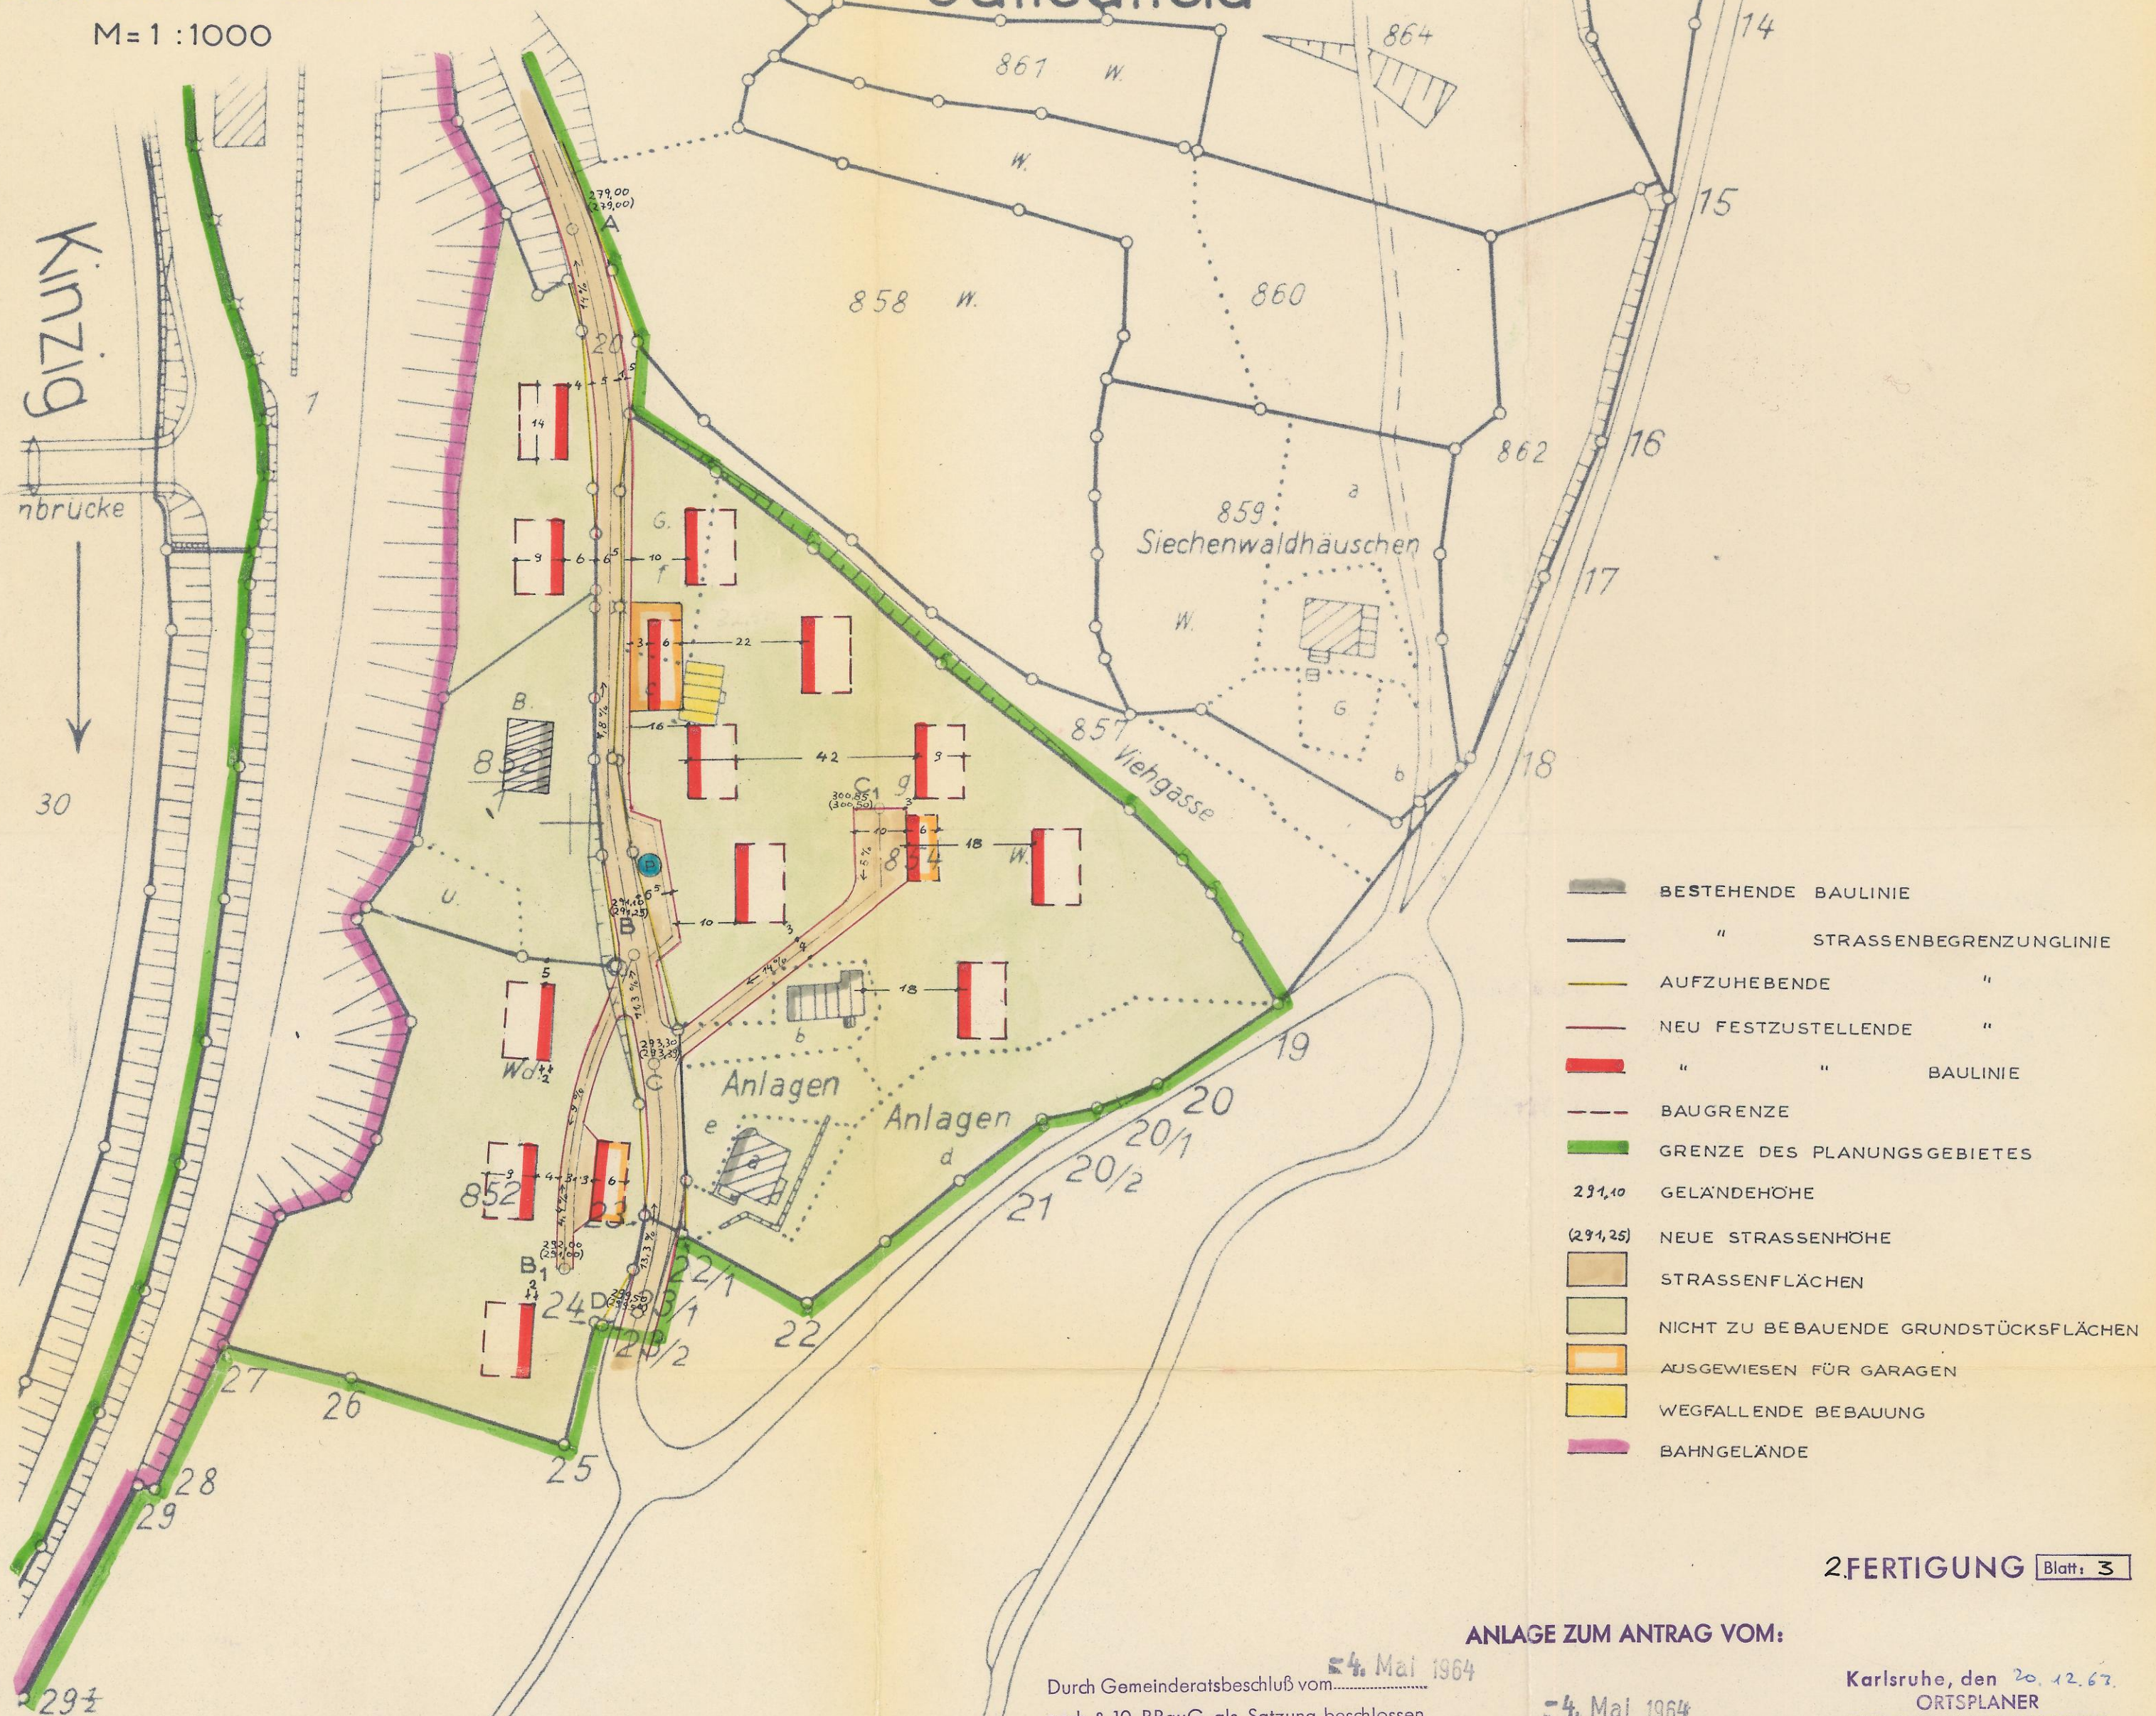

2.FERTIGUNG Blatt: 3

ANLAGE ZUM ANTRAG VOM:


Durch Gemeinderatsbeschluss vom 4. Mai 1964
nach § 10 BBauG als Satzung beschlossen.

4. Mai 1964

DER BÜRGERMEISTER

Karlsruhe, den 20. 12. 67.
ORTSPLANER
DIPL.-ING. KUNO WILDERER
KARLSRUHE, SOFIENSTR. 114

STÄDTEBAUBÜRO

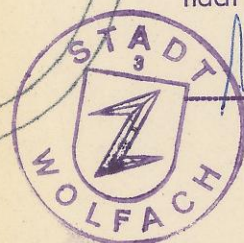

den 4. Mai 1964
Der Bürgermeister: