


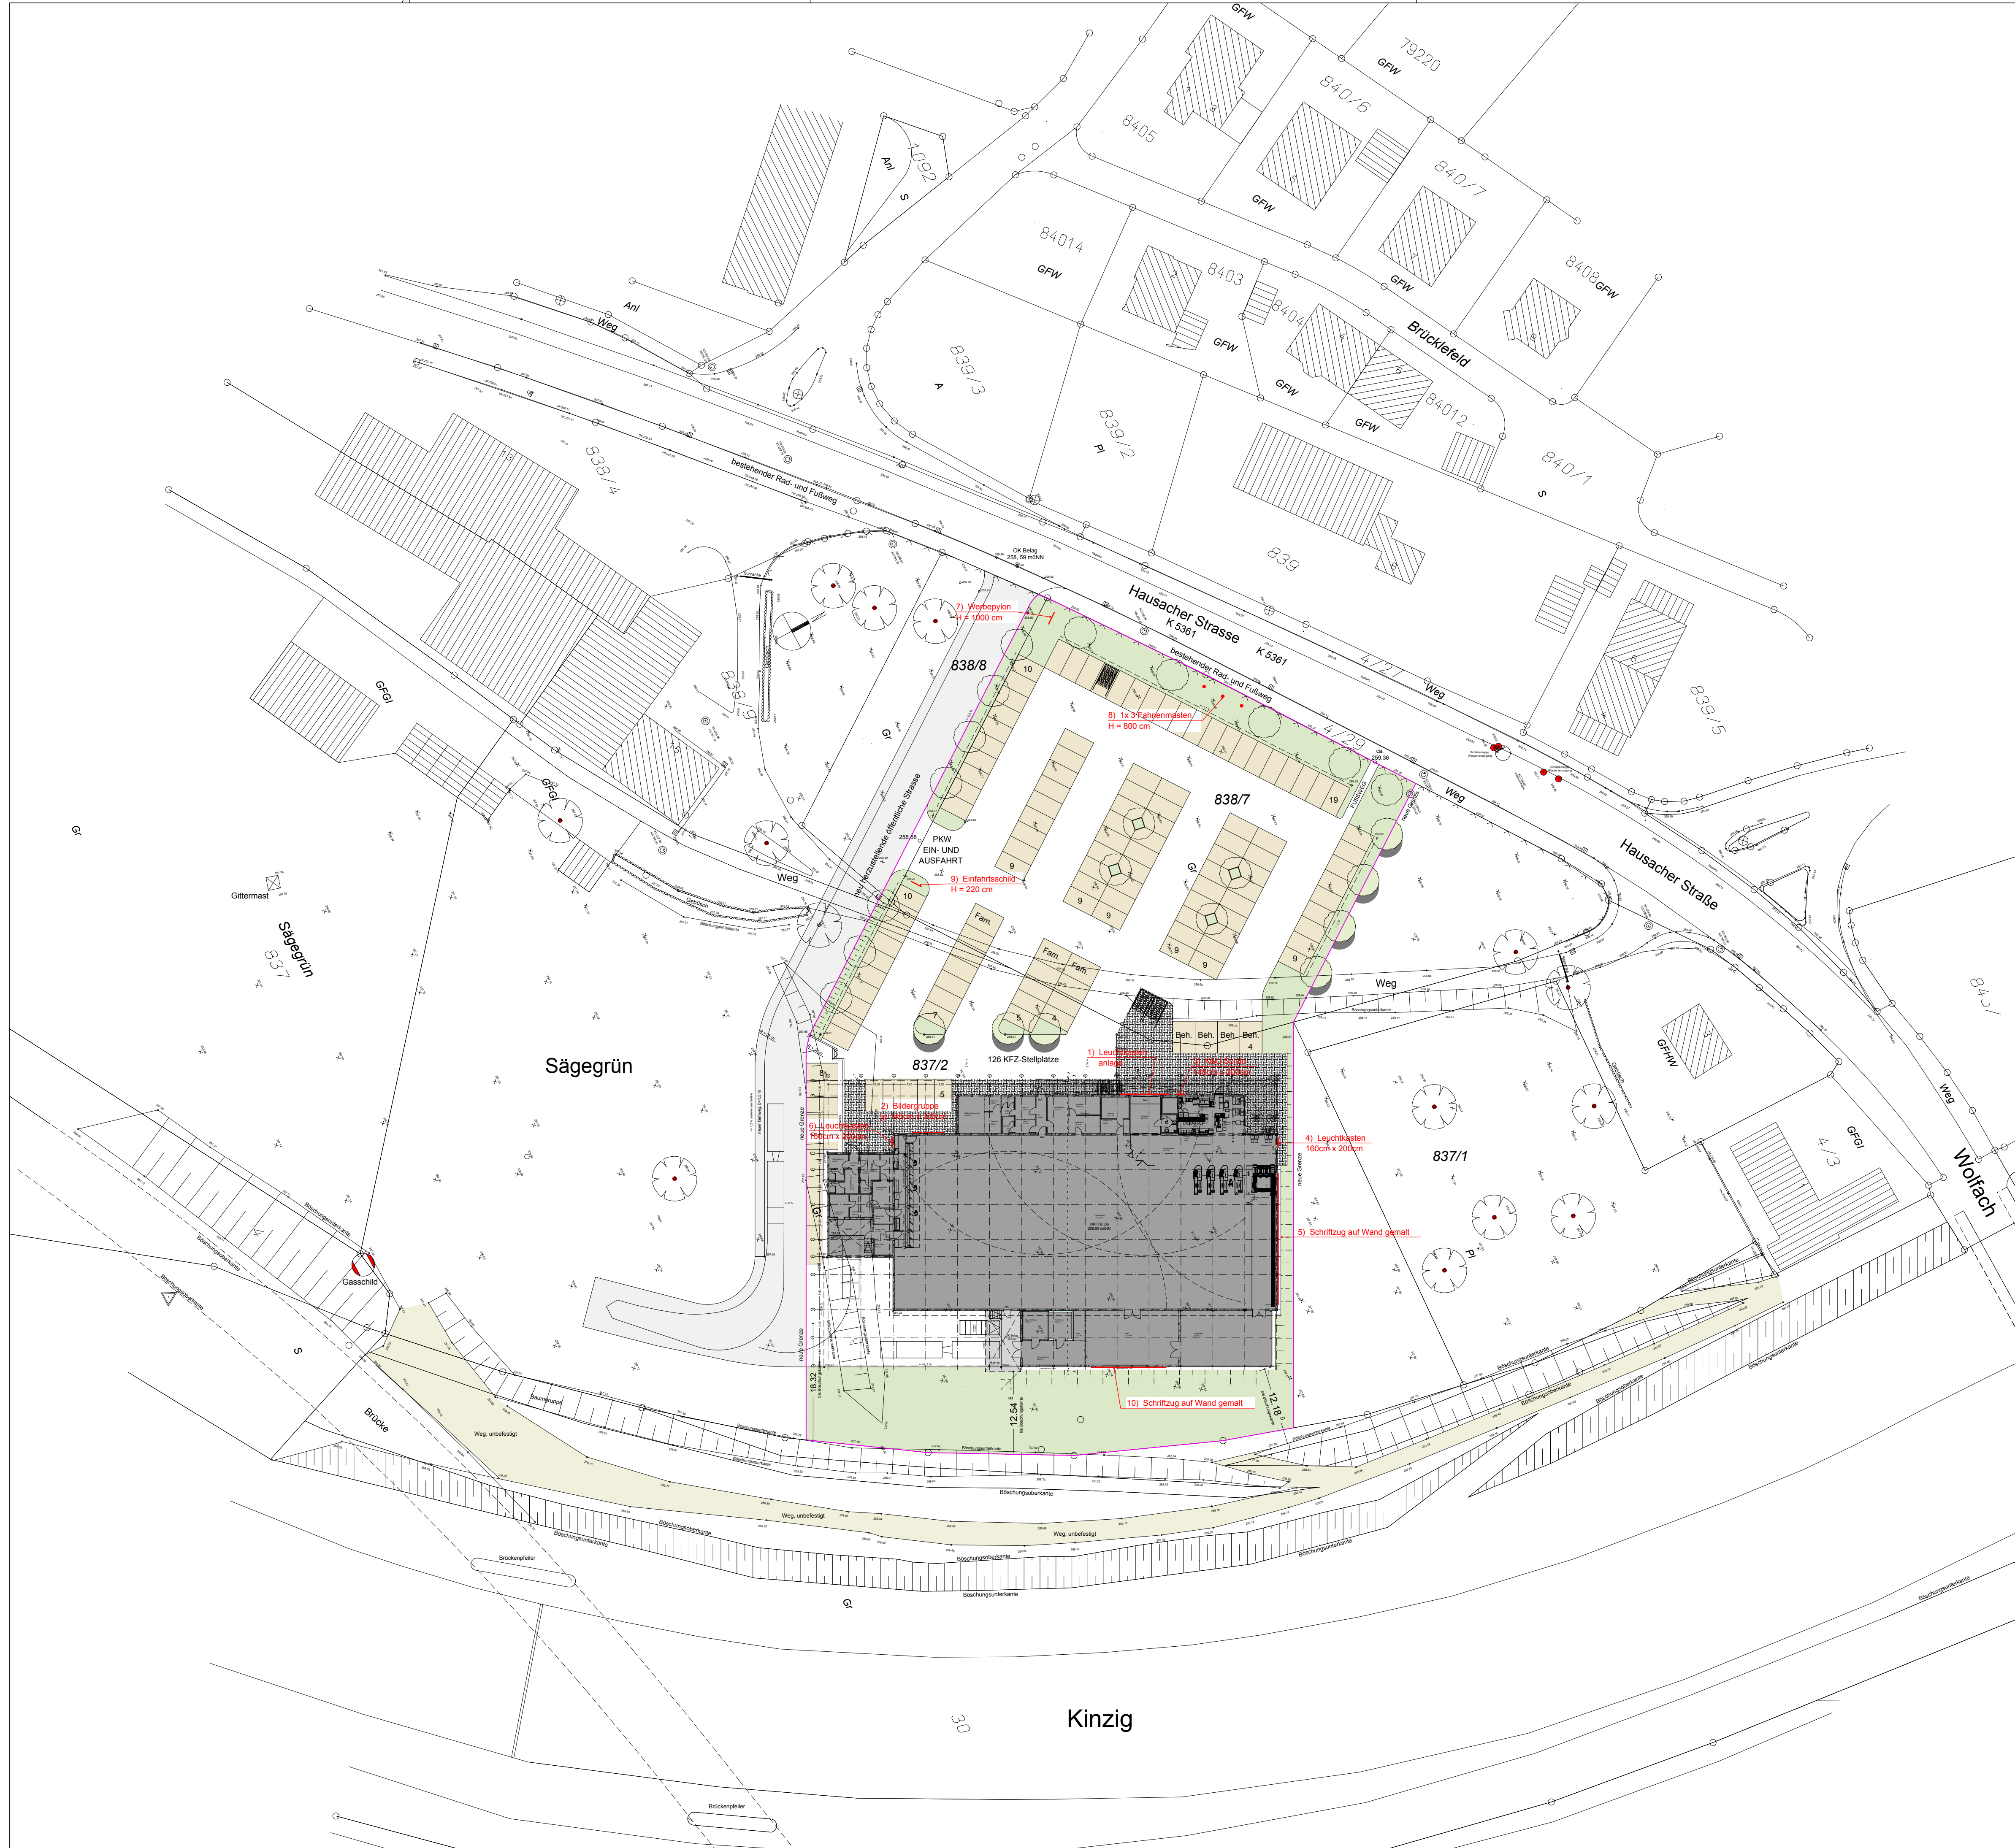

a	10069
plot	52

Telefon: 07802 - 7044 - 0 Fax: 07802 - 7044 - 40

Diese Zeichnung ist unser Eigentum und darf ohne unsere Genehmigung weder vervielfältigt noch dritten Personen zugänglich gemacht werden !