



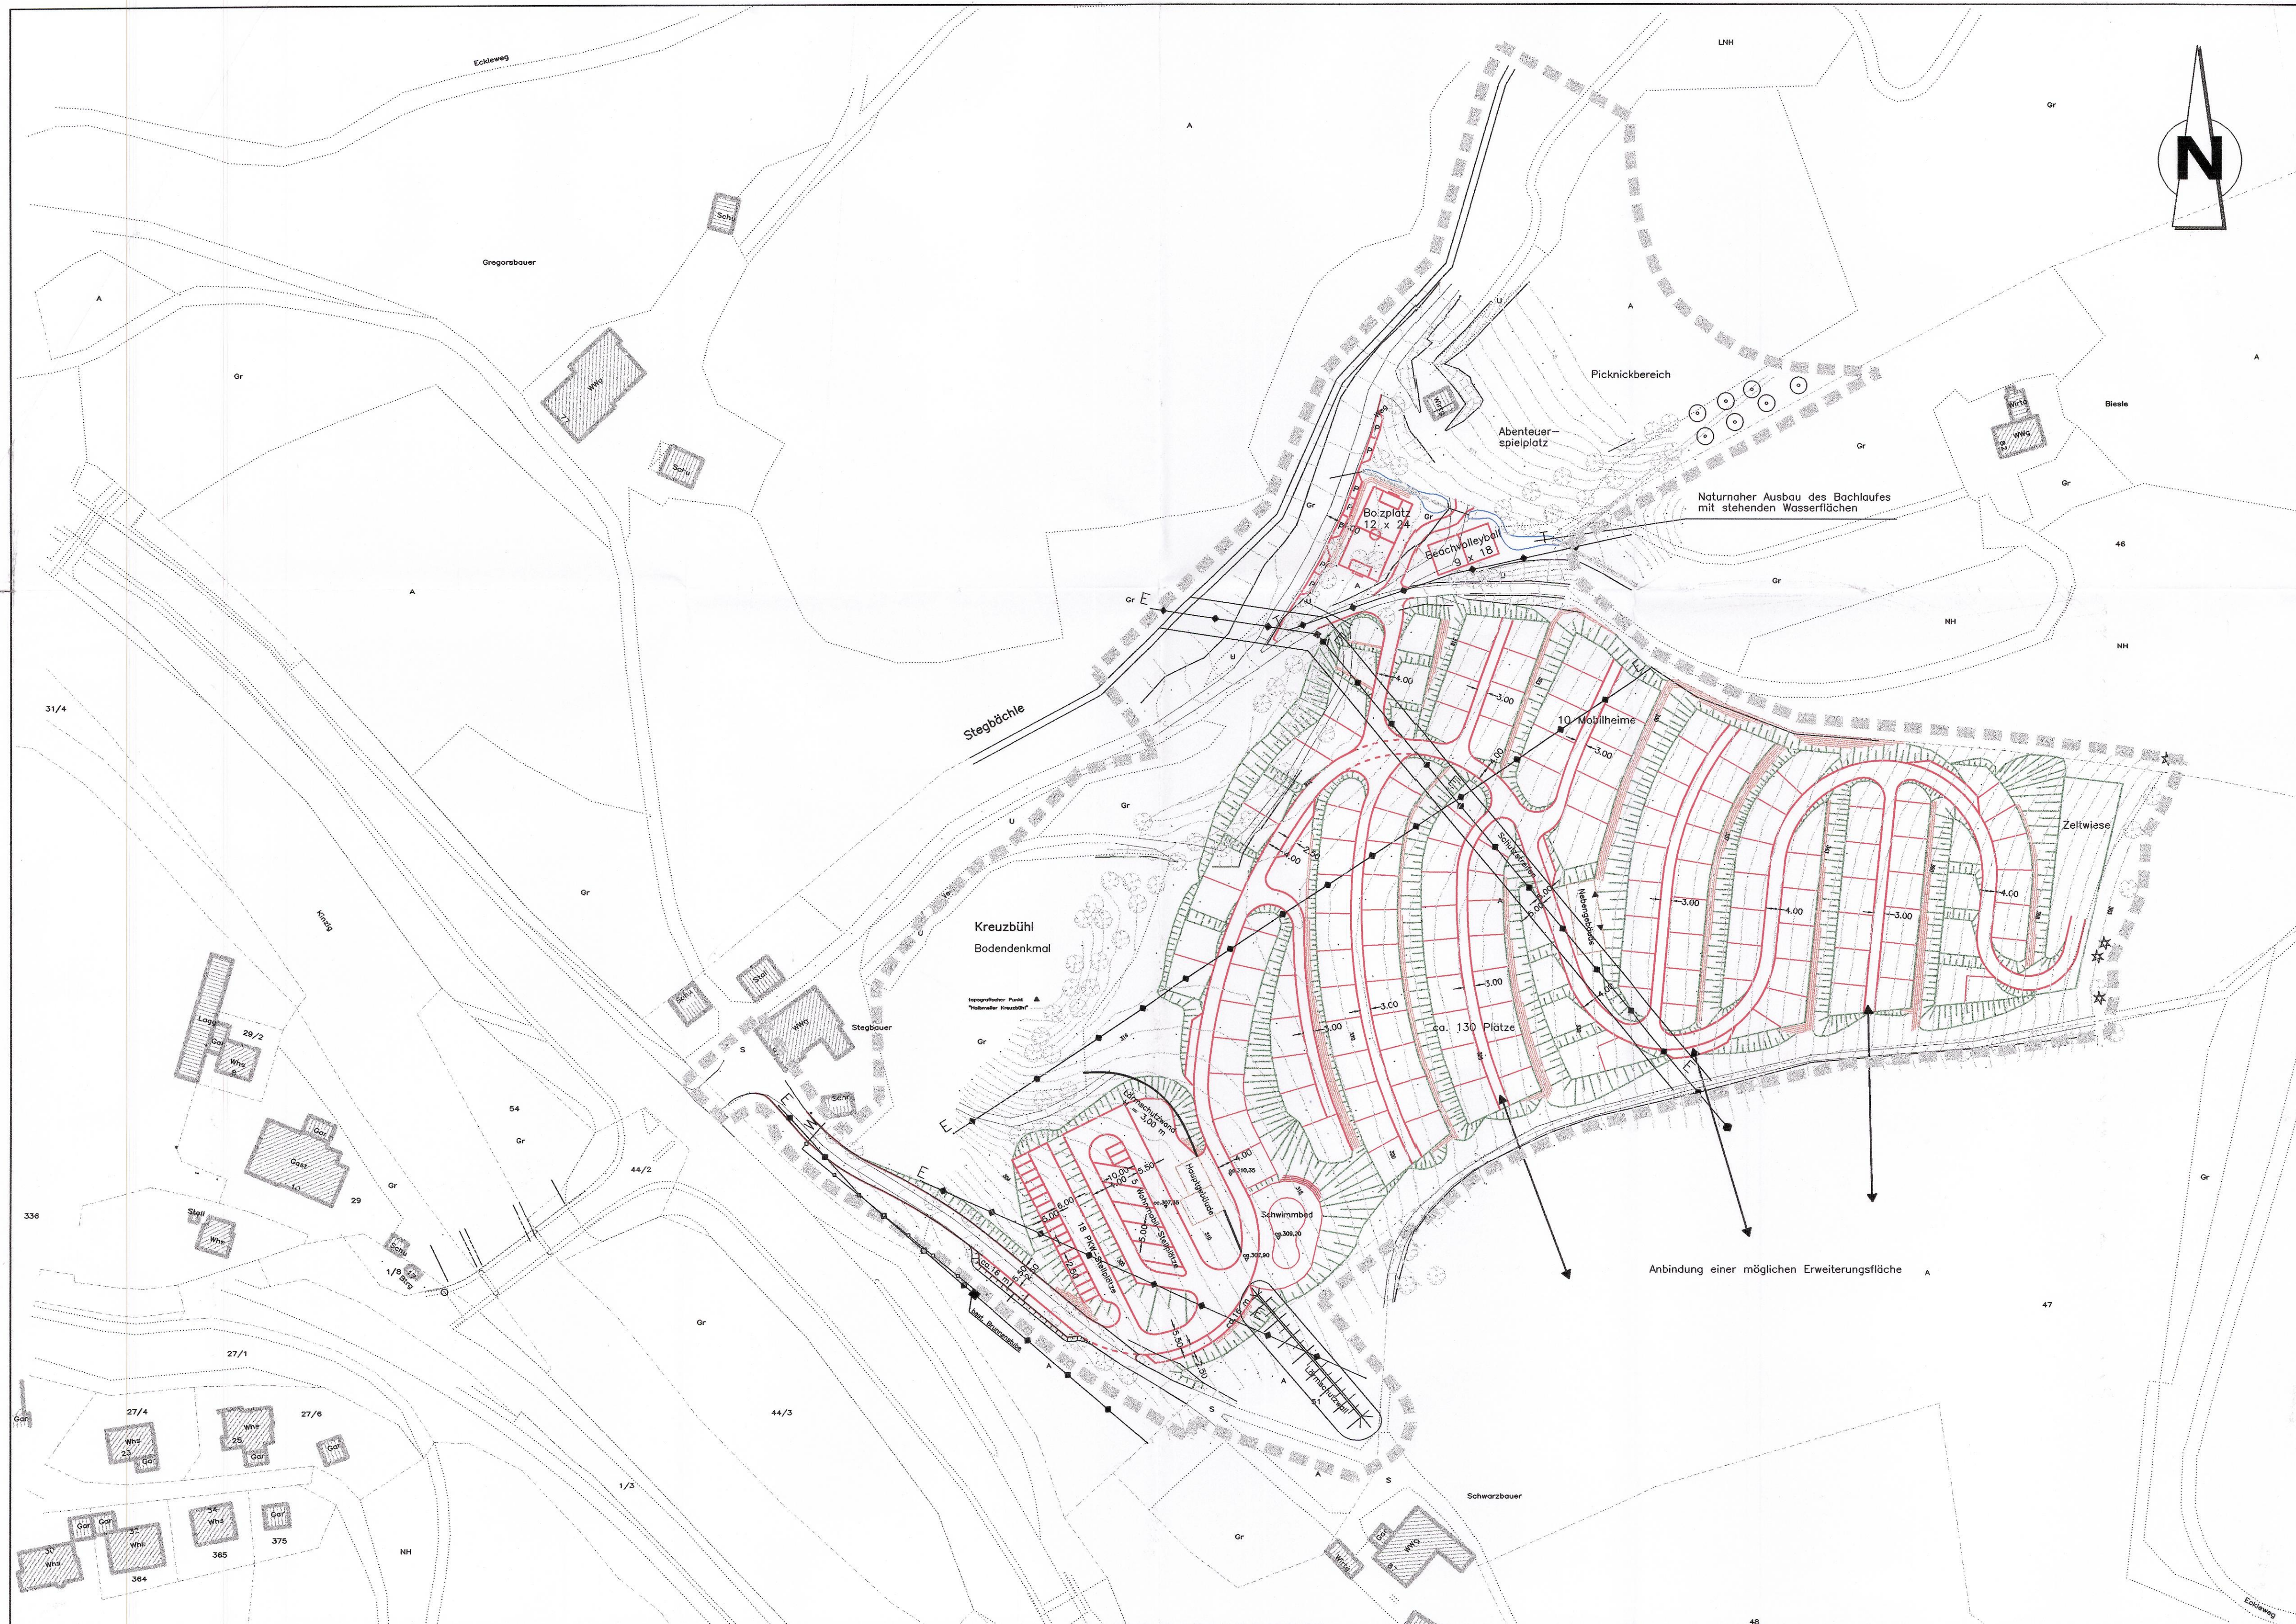

Anlage : 6
Fertigung : 1

Wolfach/Offenburg
Ausgefertigt:

,den 14. März 2000
Der Planer:

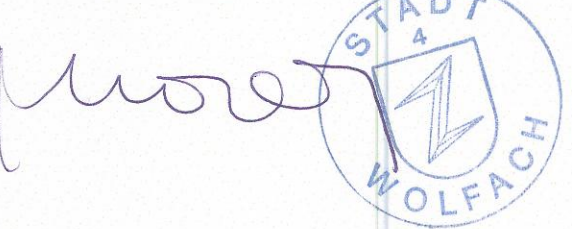

Steu

WEISSENRIEDER

Ingenieurbüro für das Bauwesen
Im Seewinkel 14
77652 Offenburg
Telefon 0781/9265-0
Telefax 0781/9265-24

STADT WOLFACH

Bebauungsplan
"Campingplatz Stegbauernhof - Halbmeil"

Gestaltungsvorschlag

Lageplan

Index	Name	Datum
A		
B		
C		
D		
E		
F		
G		

Lagermanager:
gestaltungsplan
Plot-Stiftbelegung:
farbe\strassen\p-st500

BEARBEITET	GEZEICHNET	DATUM	PROJEKT NR.:	MASSTAB
K.ST.	K.ST./mam	04.10.1999	6111	1:1000