



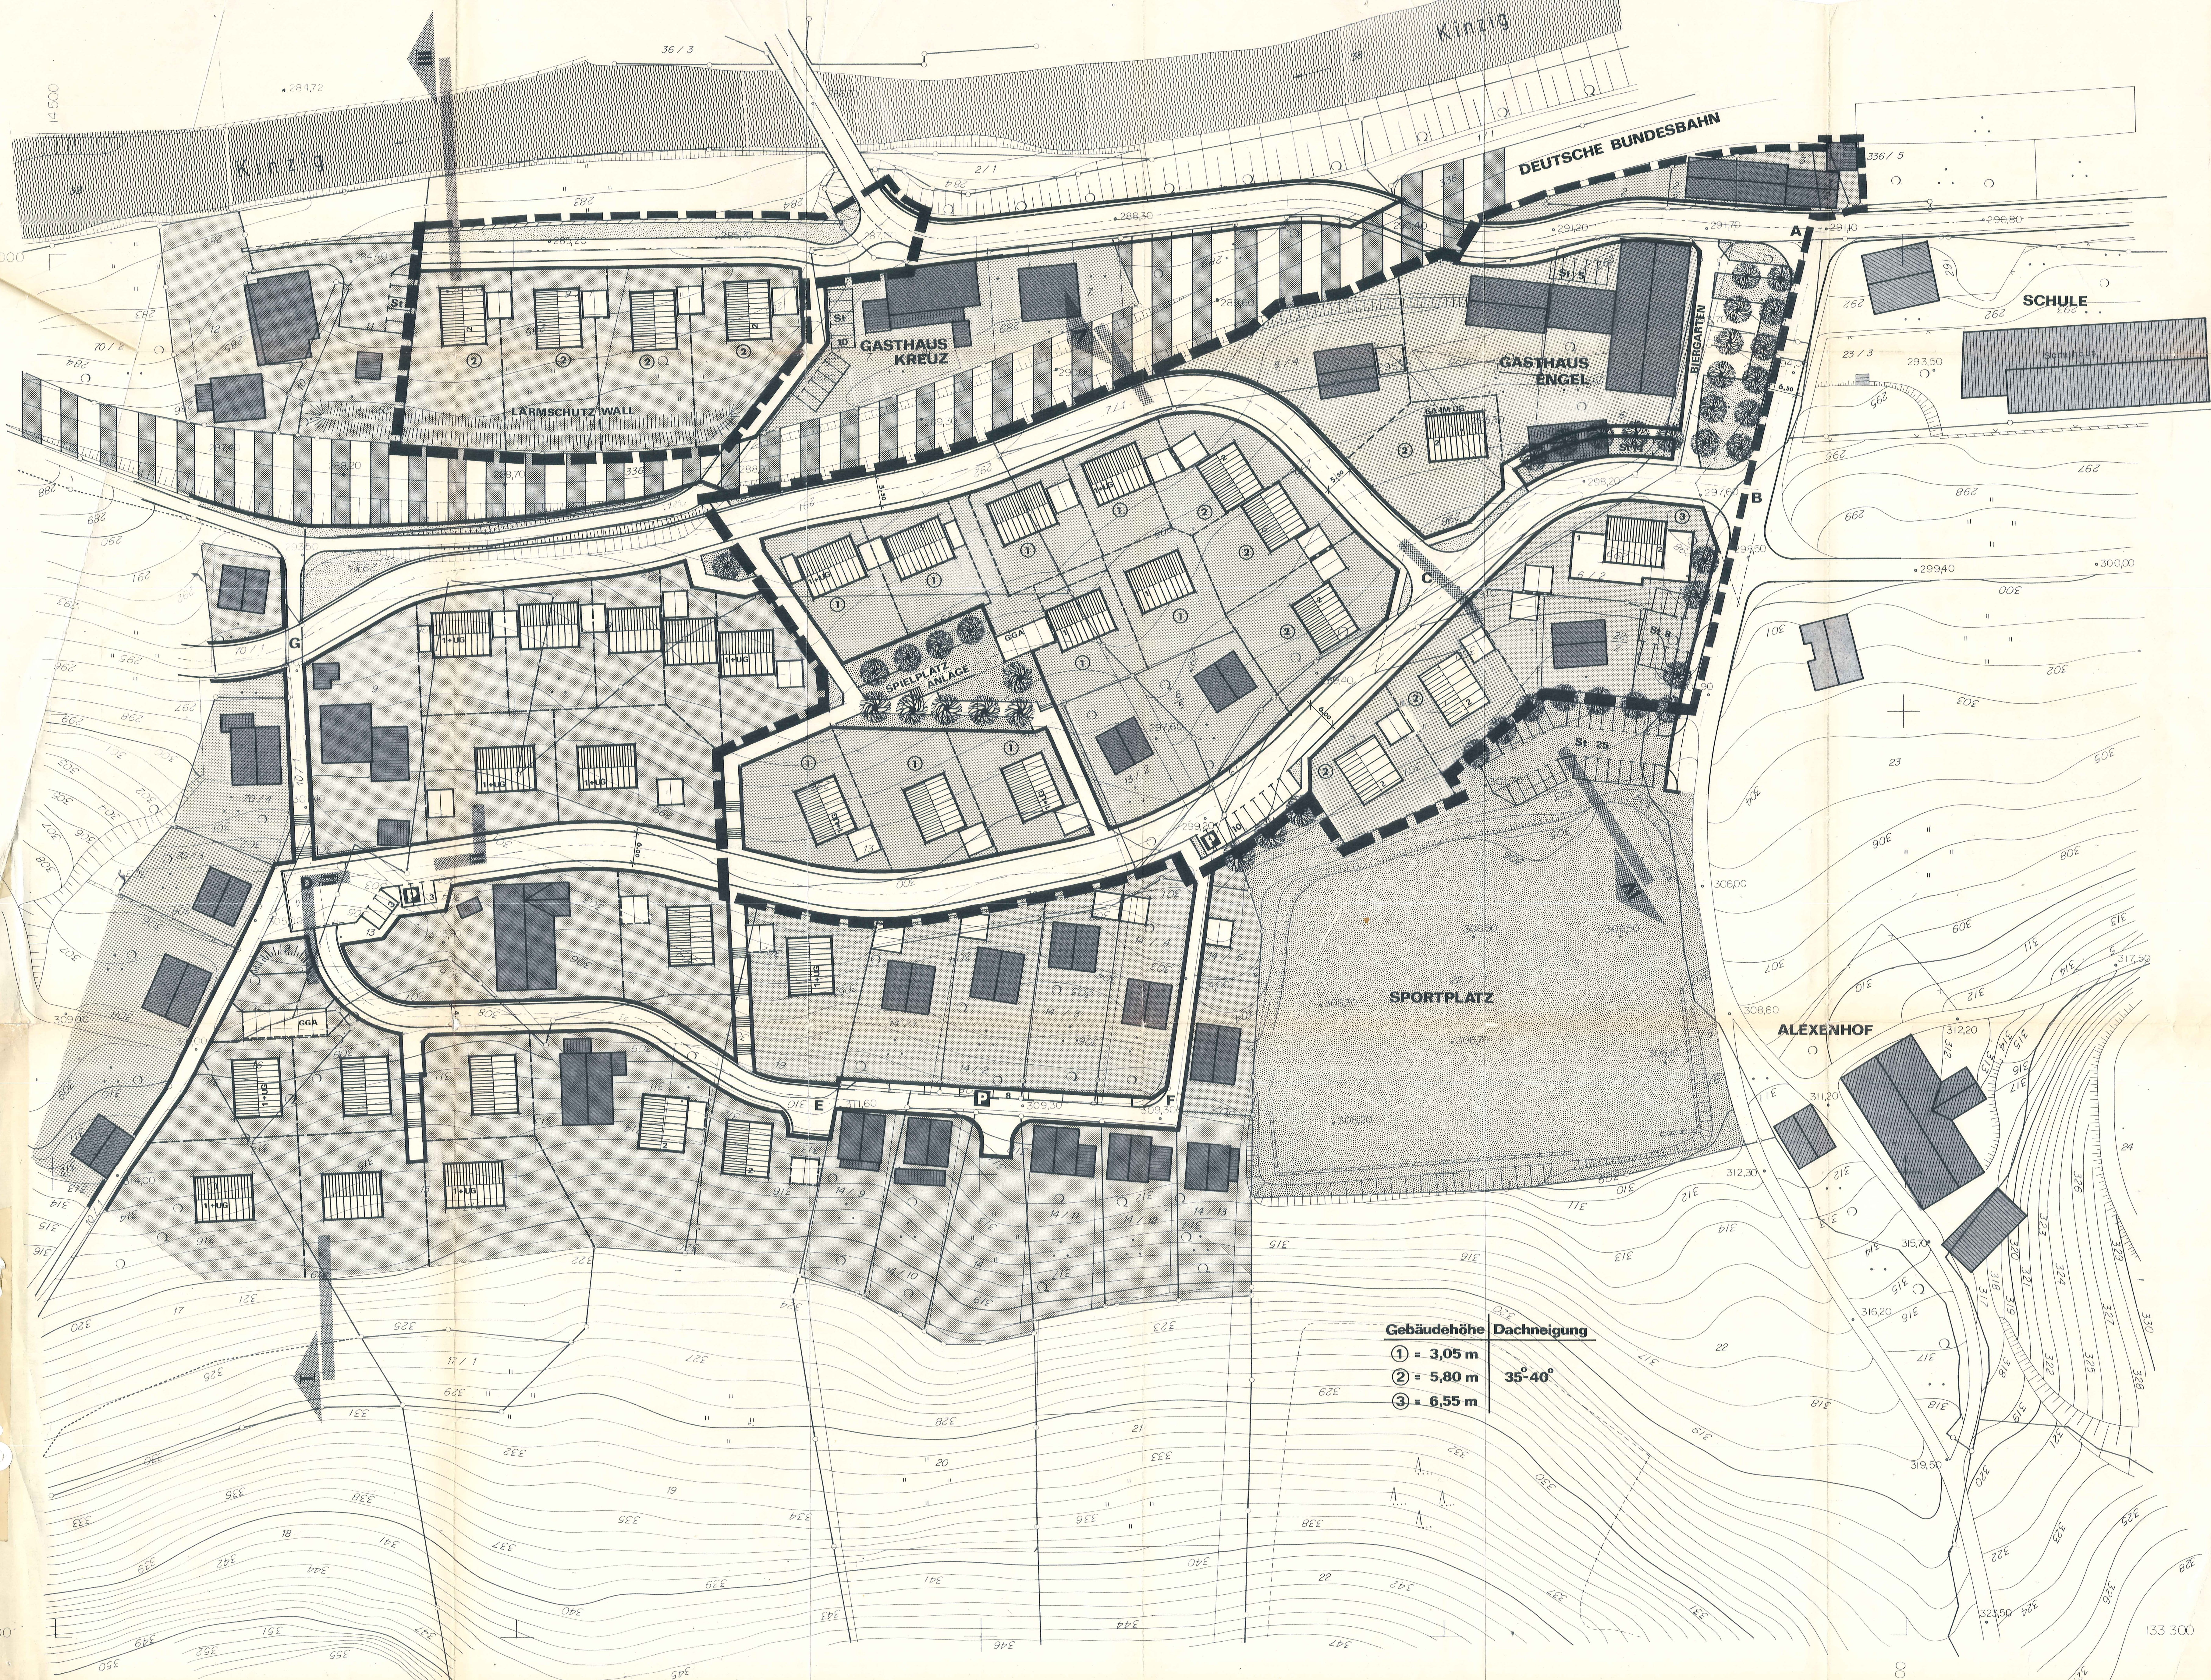

Gebäudehöhe	Dachneigung
① = 3,05 m	35°-40°
② = 5,80 m	
③ = 6,55 m	

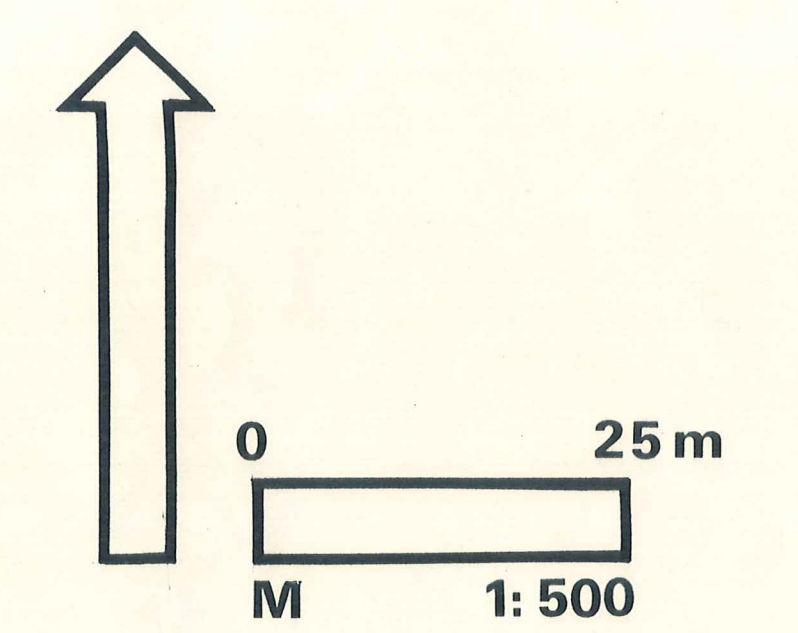

STADT WOLFACH

ORTSTEIL KINZIGTAL

Bekanntgemacht entsprechend der Bekanntmachungsatzung durch Anschlag an den amtl. Verkündungstafeln vom 19.12. bis 29.12.1977.
Der Bebauungsplan wird damit am 30.12.1977 rechtsverbindlich.
Wolfach, den 29.12.1977
Der Bürgermeister:

[Signature]
(Martin)

BEBAUUNGSPLAN HALBMEIL - DÖRFLE

Bebauungsplan genehmigt
gemäß § 11 Abs. 1 in Verbindung
mit § 12 Abs. 1 Nr. 1
2. BVO des Landes Baden-Württemberg

PLAN 1.2
GESTALTUNGSPLAN
Offenburg, den 5.12.1977
Landratsamt
Baurechtsbehörde
in Vertretung

Bürgermeisteramt
Wolfach
[Signature]

BÜRO FÜR STADT- UND REGIONALPLANUNG
PROF. E. HANGARTER
MALSCH
15.1.1976