

STADT WOLFACH


BEBAUUNGSPLAN
"SPITZRANK - UNTERE ZINNE"

STÄDTEBAULICHER GESTALTUNGSPLAN
PLAN 1.2-1

M. 1:500

PLANUNG
JUNI 1994

BÜRO FÜR STADT- UND REGIONALPLANUNG
HANGARTER + PARTNER • ARCHITEKTEN
76316 MALSCH. GRÜNE GÄRTEL 12. TEL. 1777. FAX 56 40

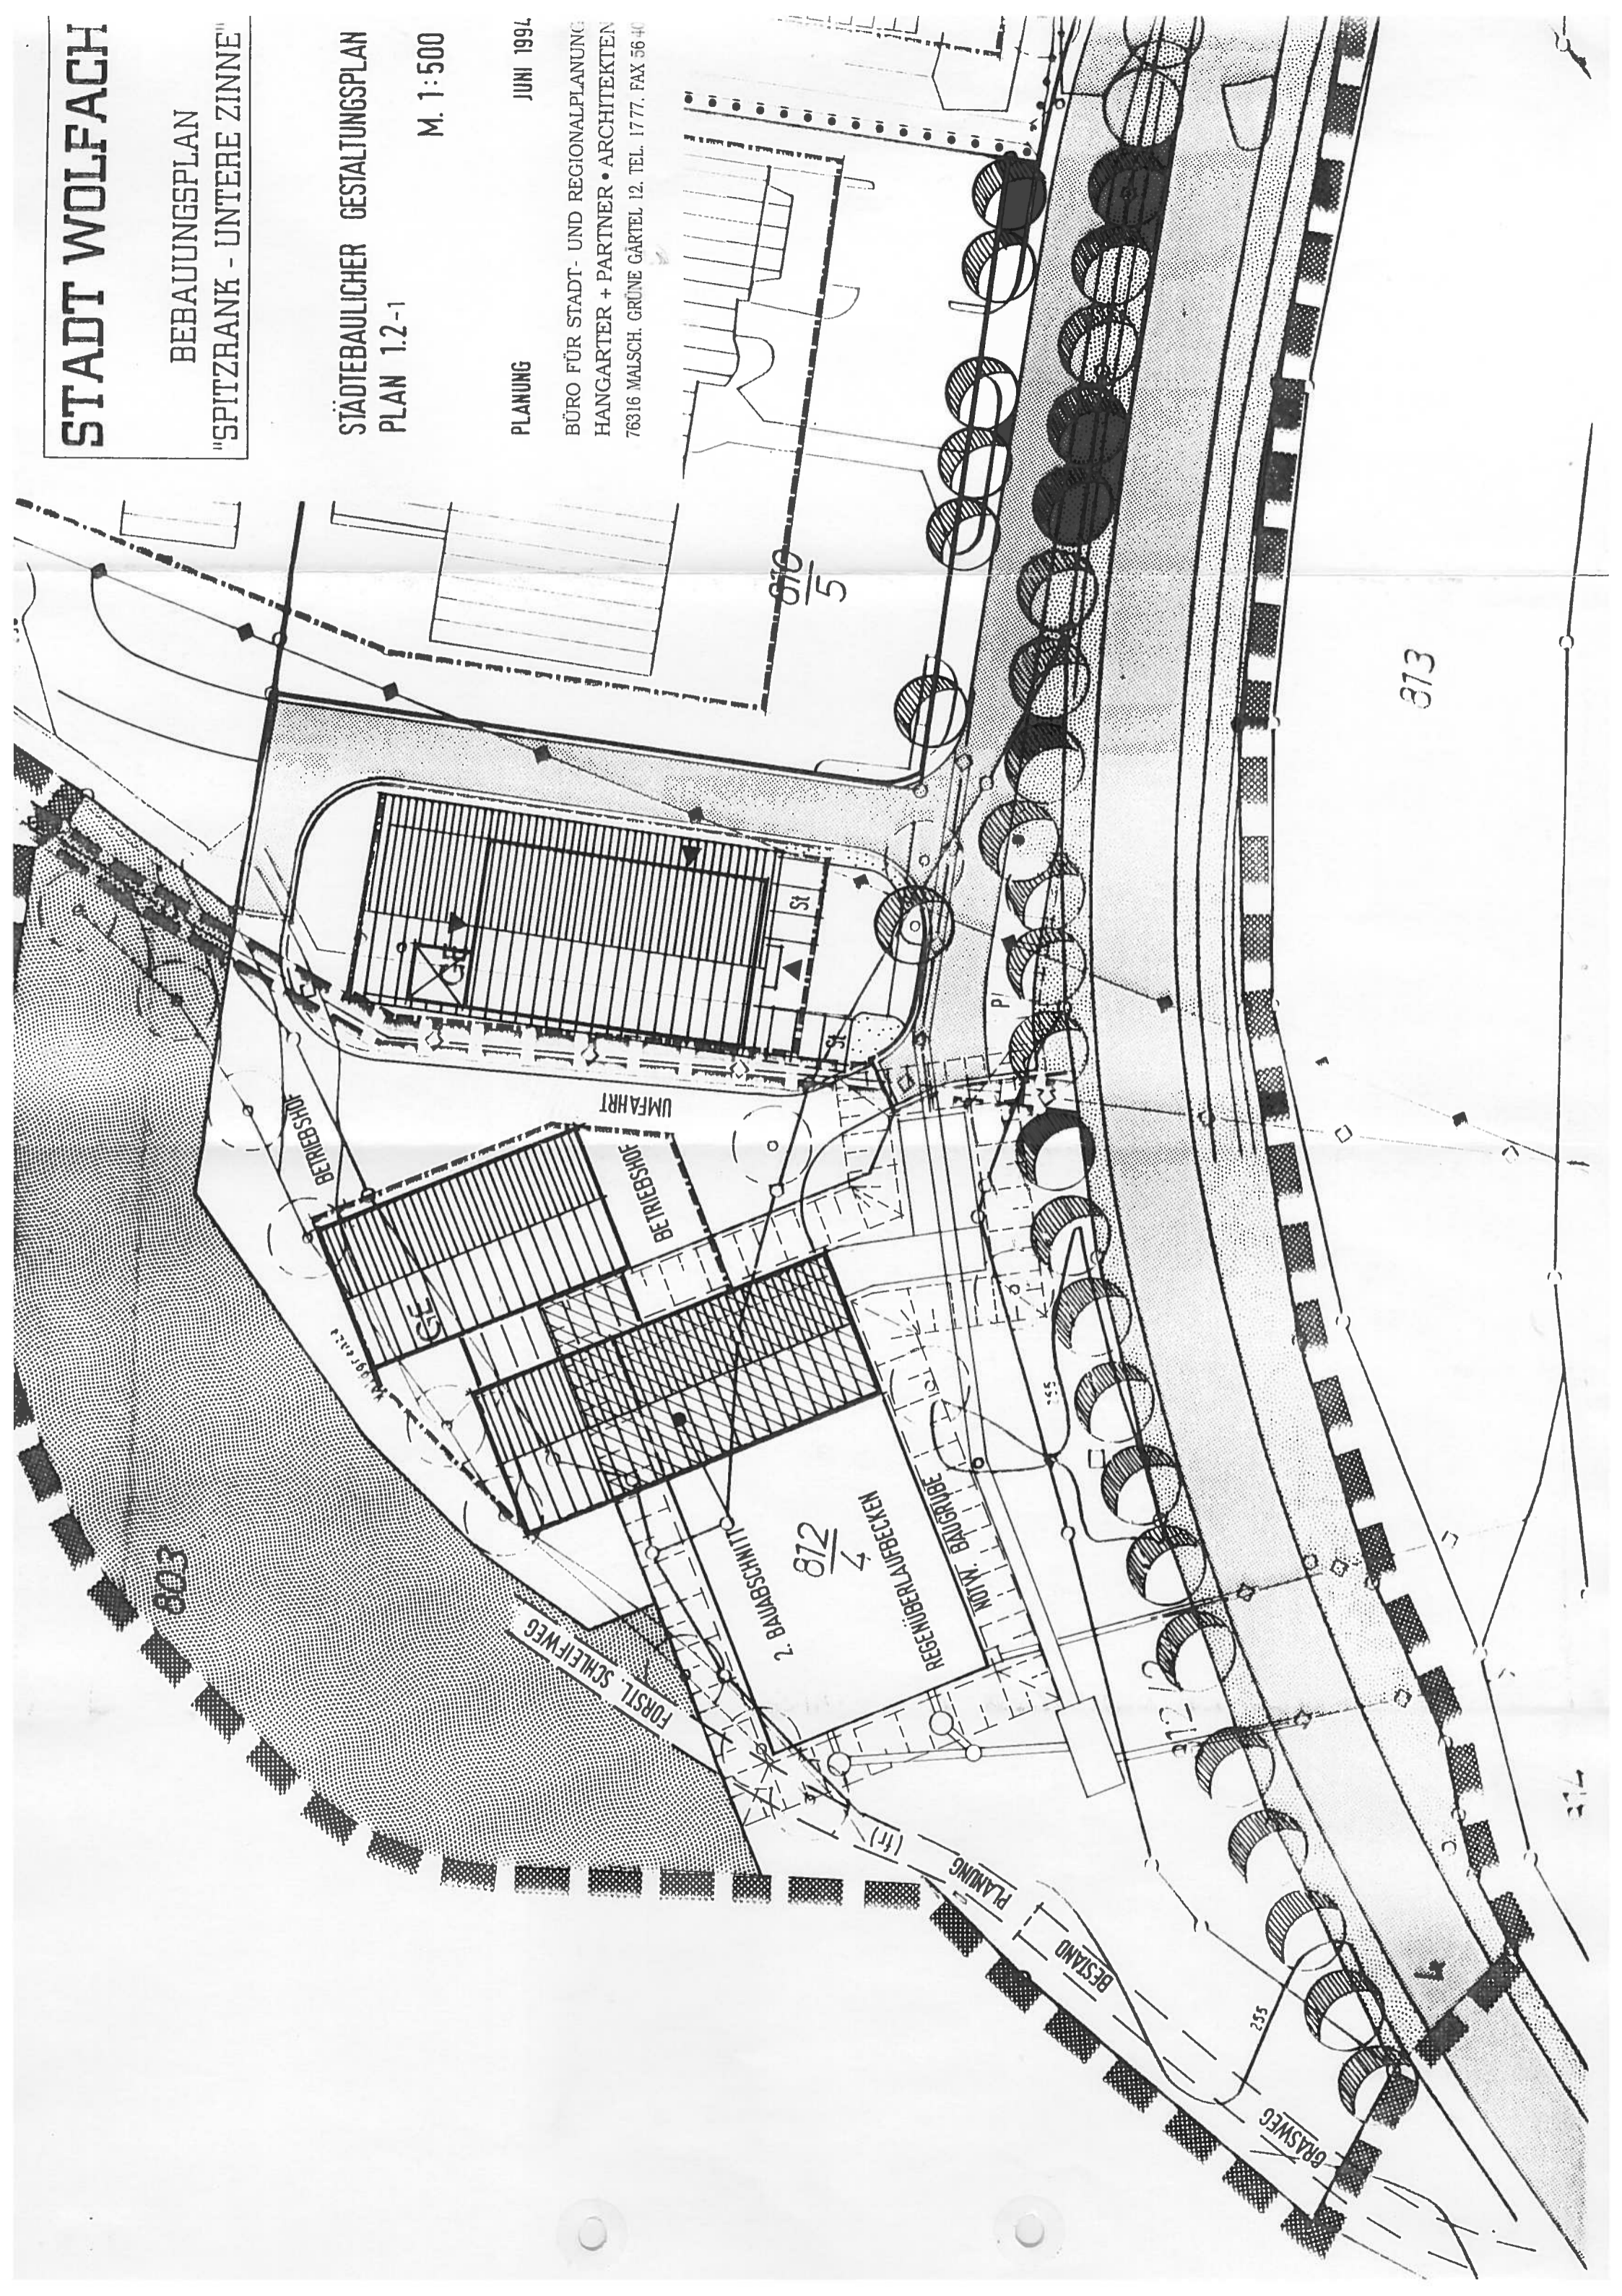

STADT WOLFACH

BEBAUUNGSPLAN
"SPITZFRANK - UNTERE ZINNE"


STÄDTEBAULICHER GESTALTUNGSPLAN
PLAN 1.2-2

M. 1:500

PLANUNG

JUNI 1994

BÜRO FÜR STADT- UND REGIONALPLANUNG
HANGARTER + PARTNER • ARCHITEKTEN
76316 MALSCH, GRÜNE GÄRTEL 12, TEL. 17 77, FAX 56 40

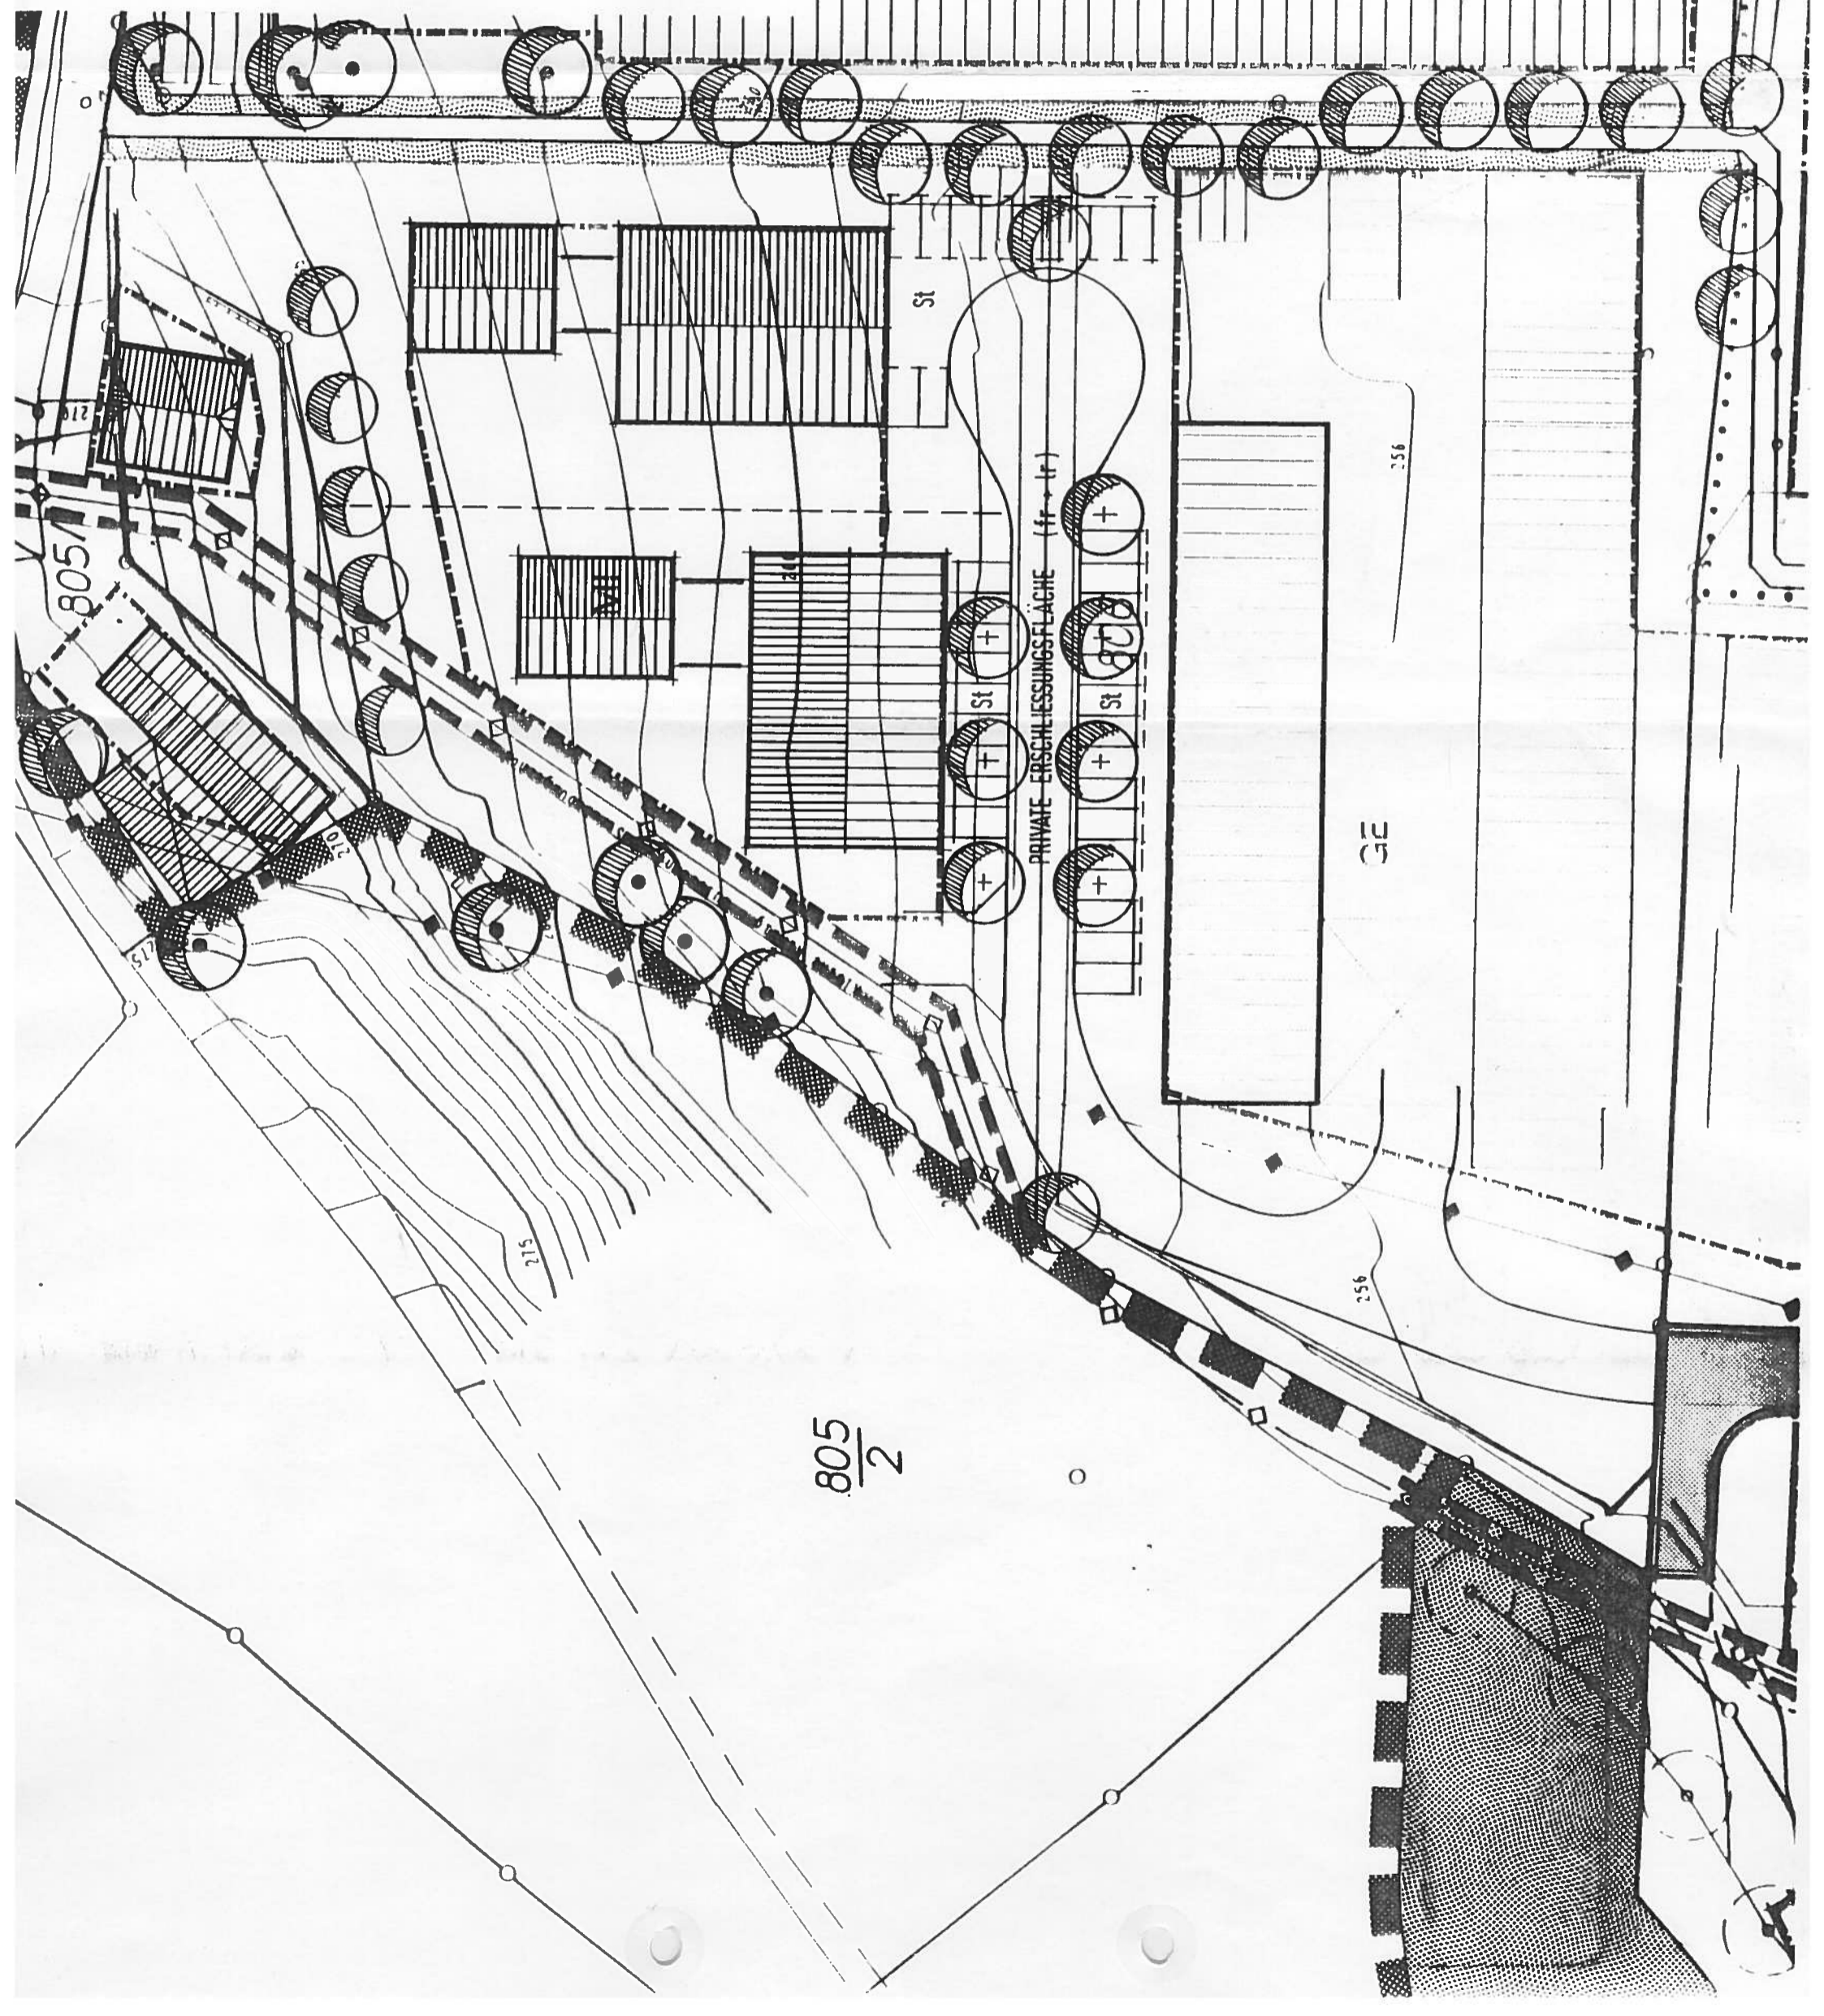

805
2

PRIVATE-ERSCHLIESSUNGSFLÄCHE (fr+lr)

GE

256

256

St

St

St

St

St

St

809

260

260