


Neue Waldgrenze

Niederwaldartig zu bepflanzen
und zu bewirtschaftende Fläche.
Wuchshöhenbeschränkung auf max. 15m!

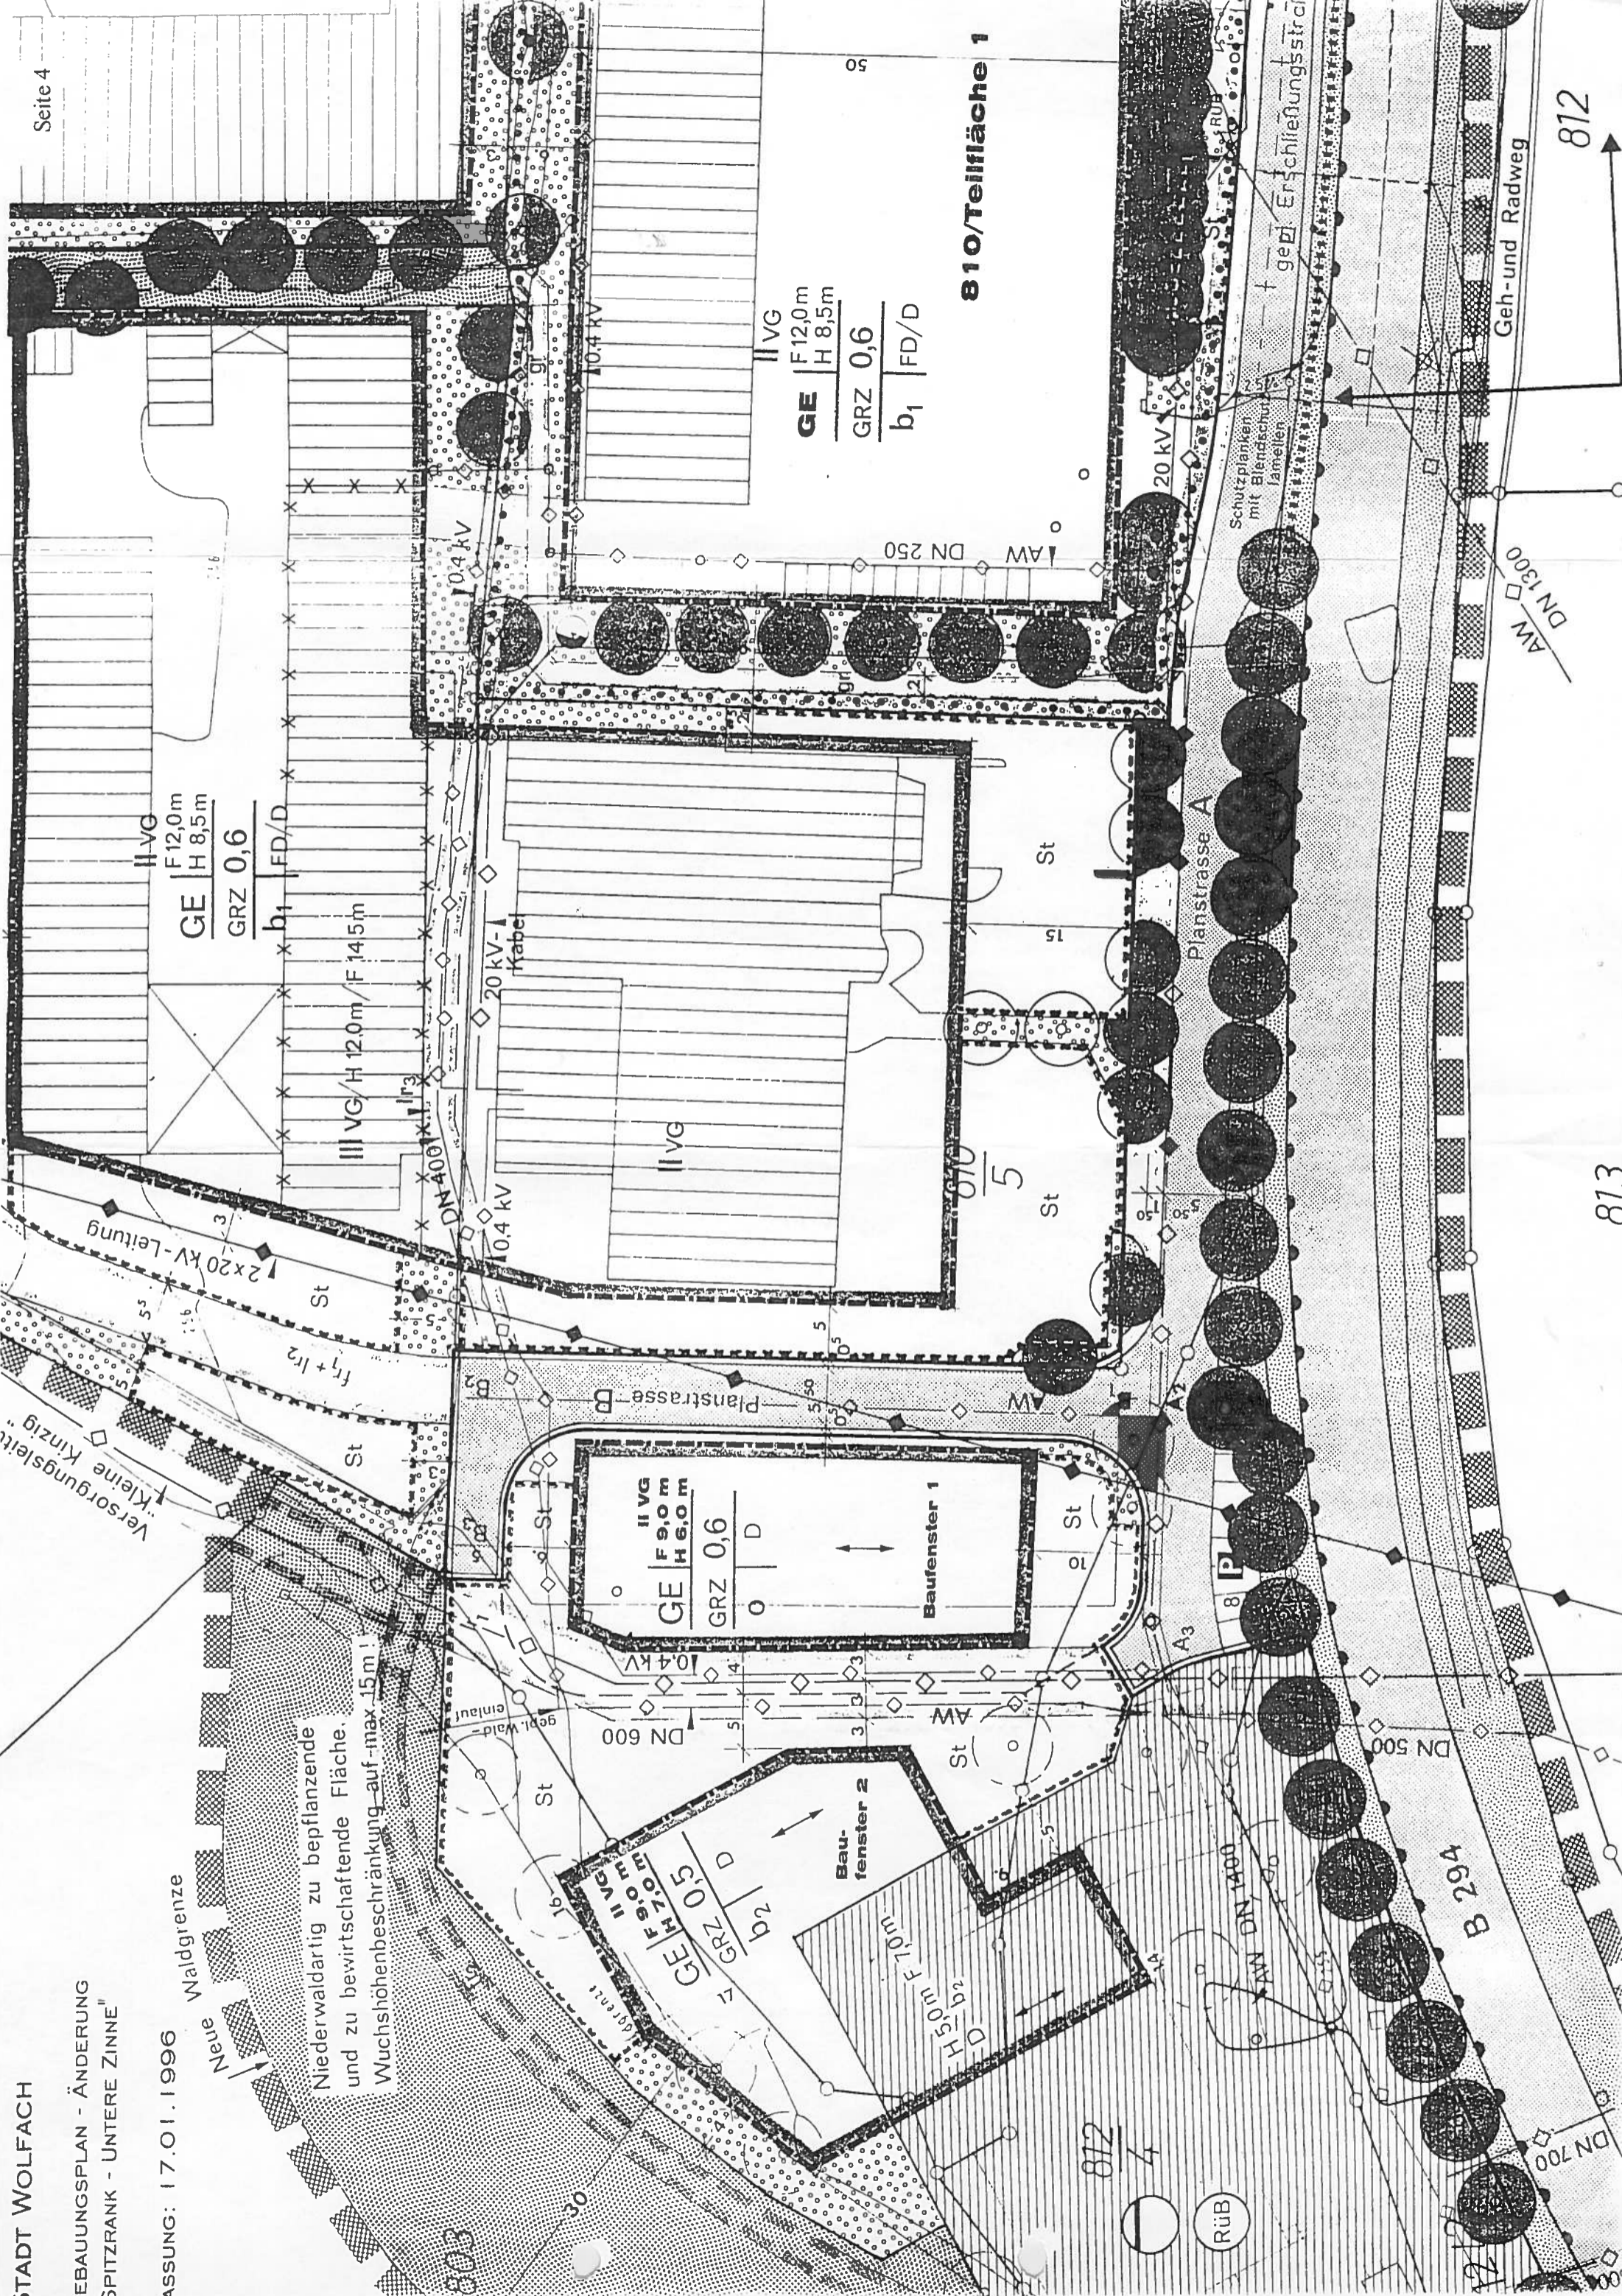

II VG
F 12,0m
H 8,5m
GRZ 0,6
b₁ | FD/D

II VG
F 12,0m
H 8,5m
GRZ 0,6
b₁ | FD/D

II VG
F 9,0m
H 6,0m
GRZ 0,6
D

II VG
F 5,0m
H 5,0m
GRZ 0,5
D

810/Teilfläche 1

812

812

813

B 294

8 P

AW DN 1300

Geh- und Radweg

gepl. Erschließungsstr.

Schutzplanken mit Blendschutzlamellen

Planstrasse A

20 kV

St

St

St

St

St

St

St

AW DN 250

20 kV-1 Kabel

0,4 kV

0,4 kV

0,4 kV

0,4 kV

0,4 kV

0,4 kV















DN 400

DN 400

DN 600









