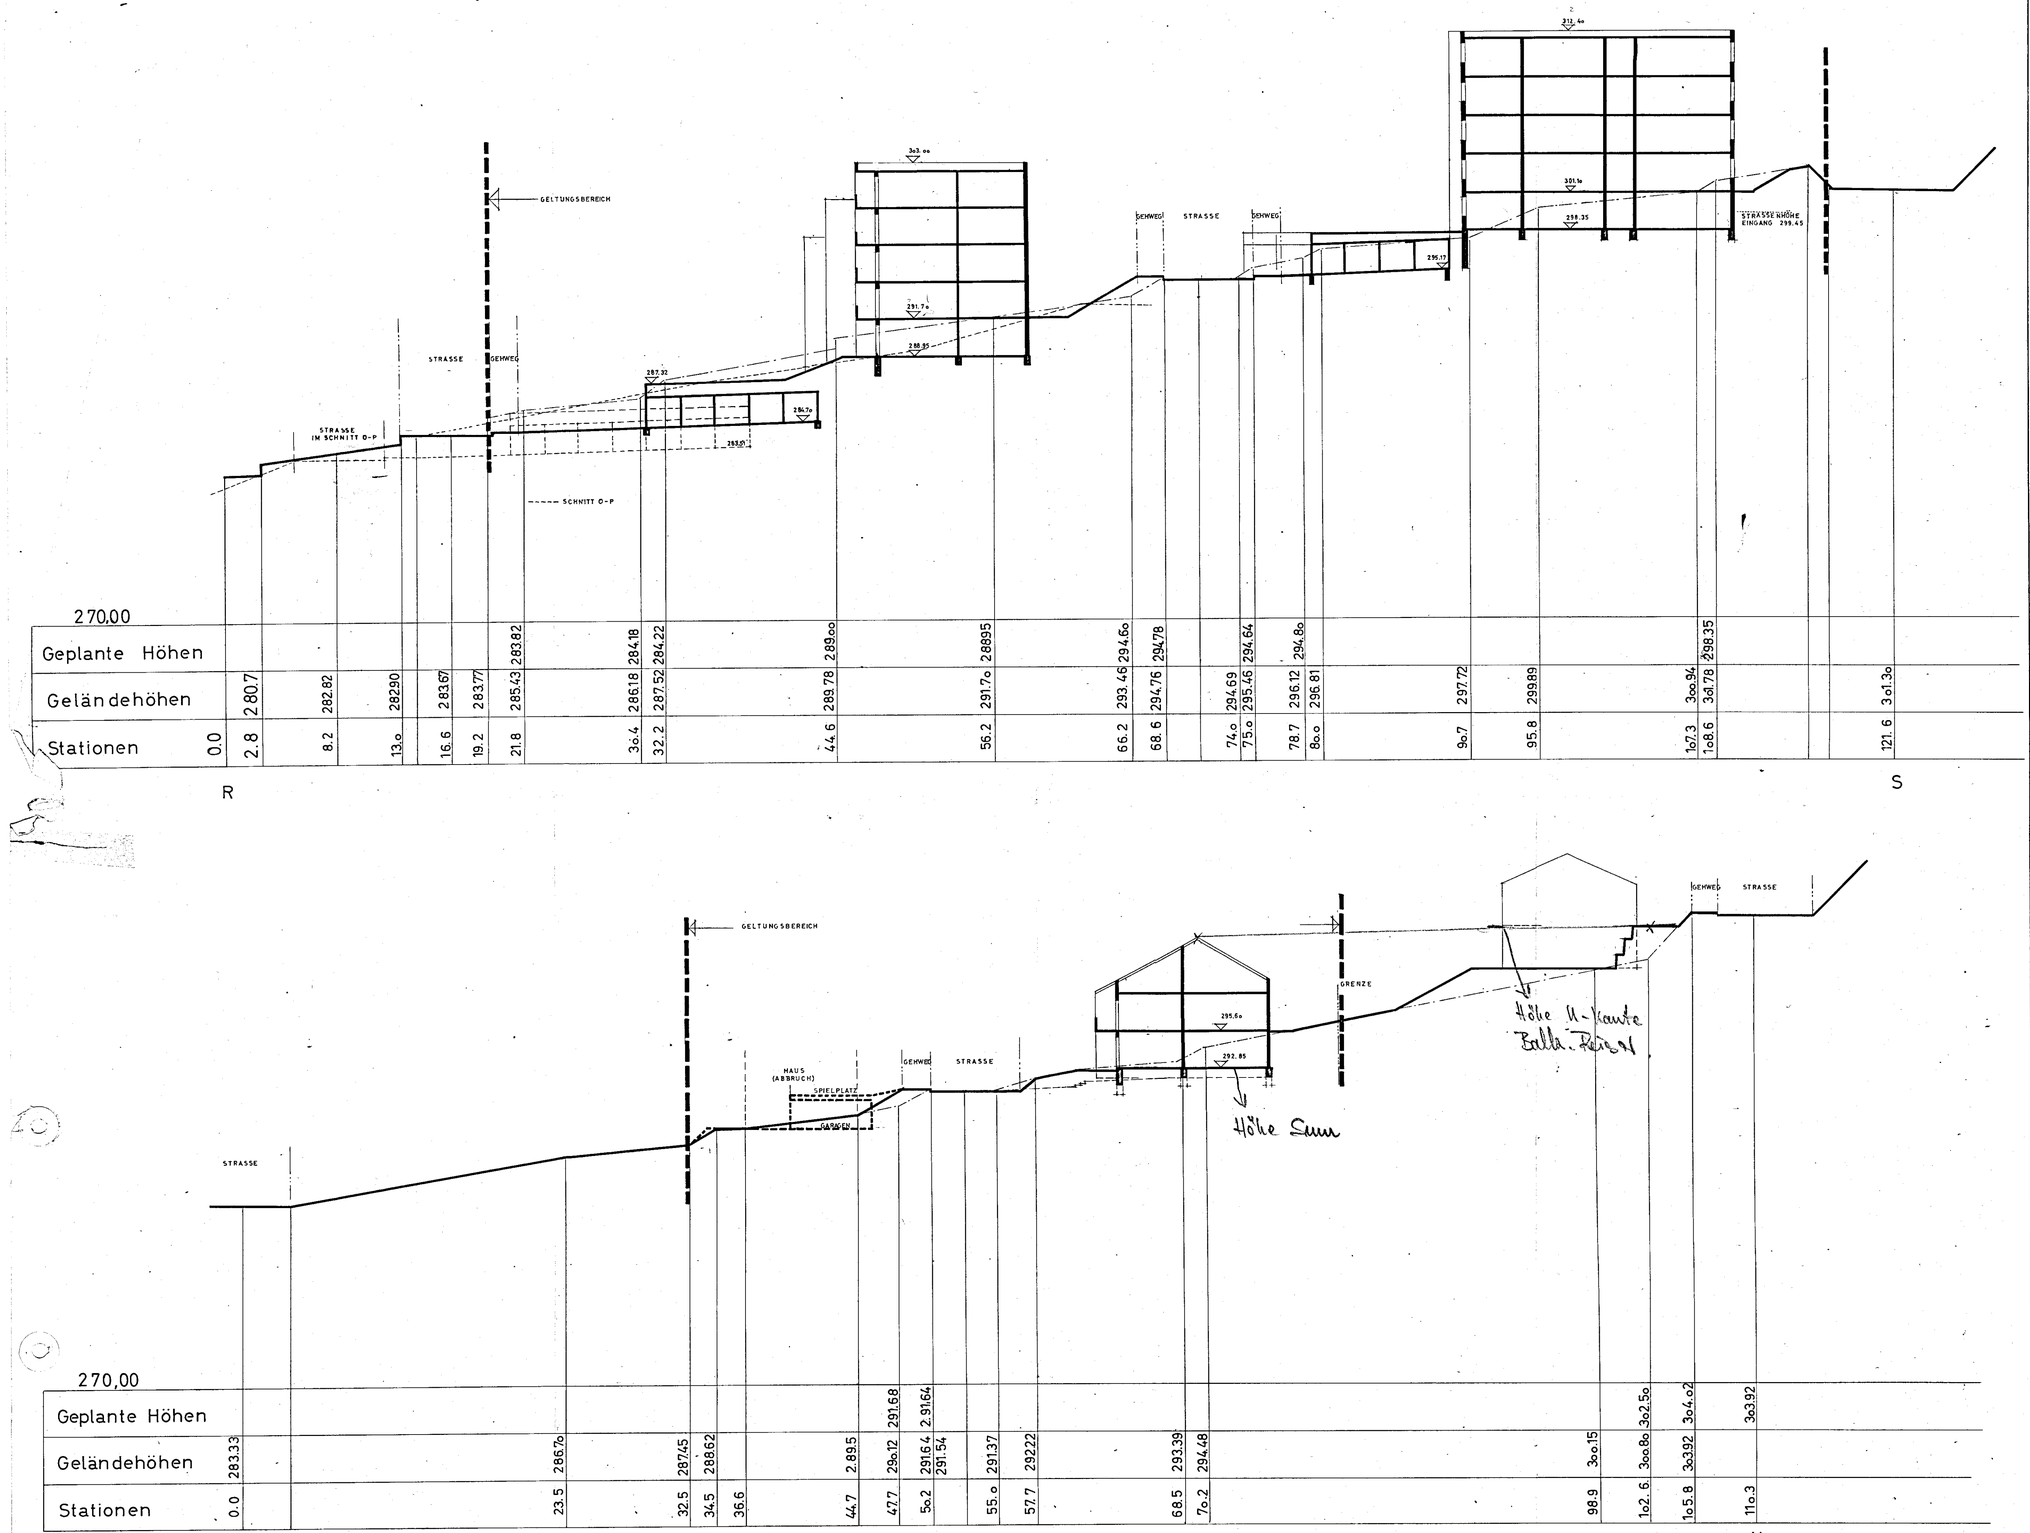

STADT WOLFACH

BEBAUUNGSPLAN

STRASSBURGERHOF-OST

GELÄNDESCHNITTE 1:200
(R-S, C-N)

GEPL. GELÄNDE

VORH. GELÄNDE

GELTUNGSBEREICH

BEGRENZUNGEN

WOLFACH, DEN 18. DEZ. 1972 1972

IM AUFTRAG DER STADT WOLFACH
GEMEINNÜTZIGE SIEDLUNGSGESELLSCHAFT mbH
DES EVANGELISCHE SIEDLUNGSWERKS IN DEUTSCHLAND
UND DER LEONBERGER BAUSPARKASSE

ST. GEORGEN, DEN 20. 12. 1972

DIPL.-ING. WILHELM STRAUB FREIER ARCHITEKT BDA
OBERREGIERUNGSBAURAT A. D. · FERNRUF (07726) 6572
7742 ST. GEORGEN IM SCHWARZWALD SCHÖNBLICKSTR. 27
ARCHITEKTENLISTE BADEN-WÜRTTEMBERG NR. 6021

DER ARCHITEKT

GUTZ