


STADT WOLFACH
STRASSBURGER HOF

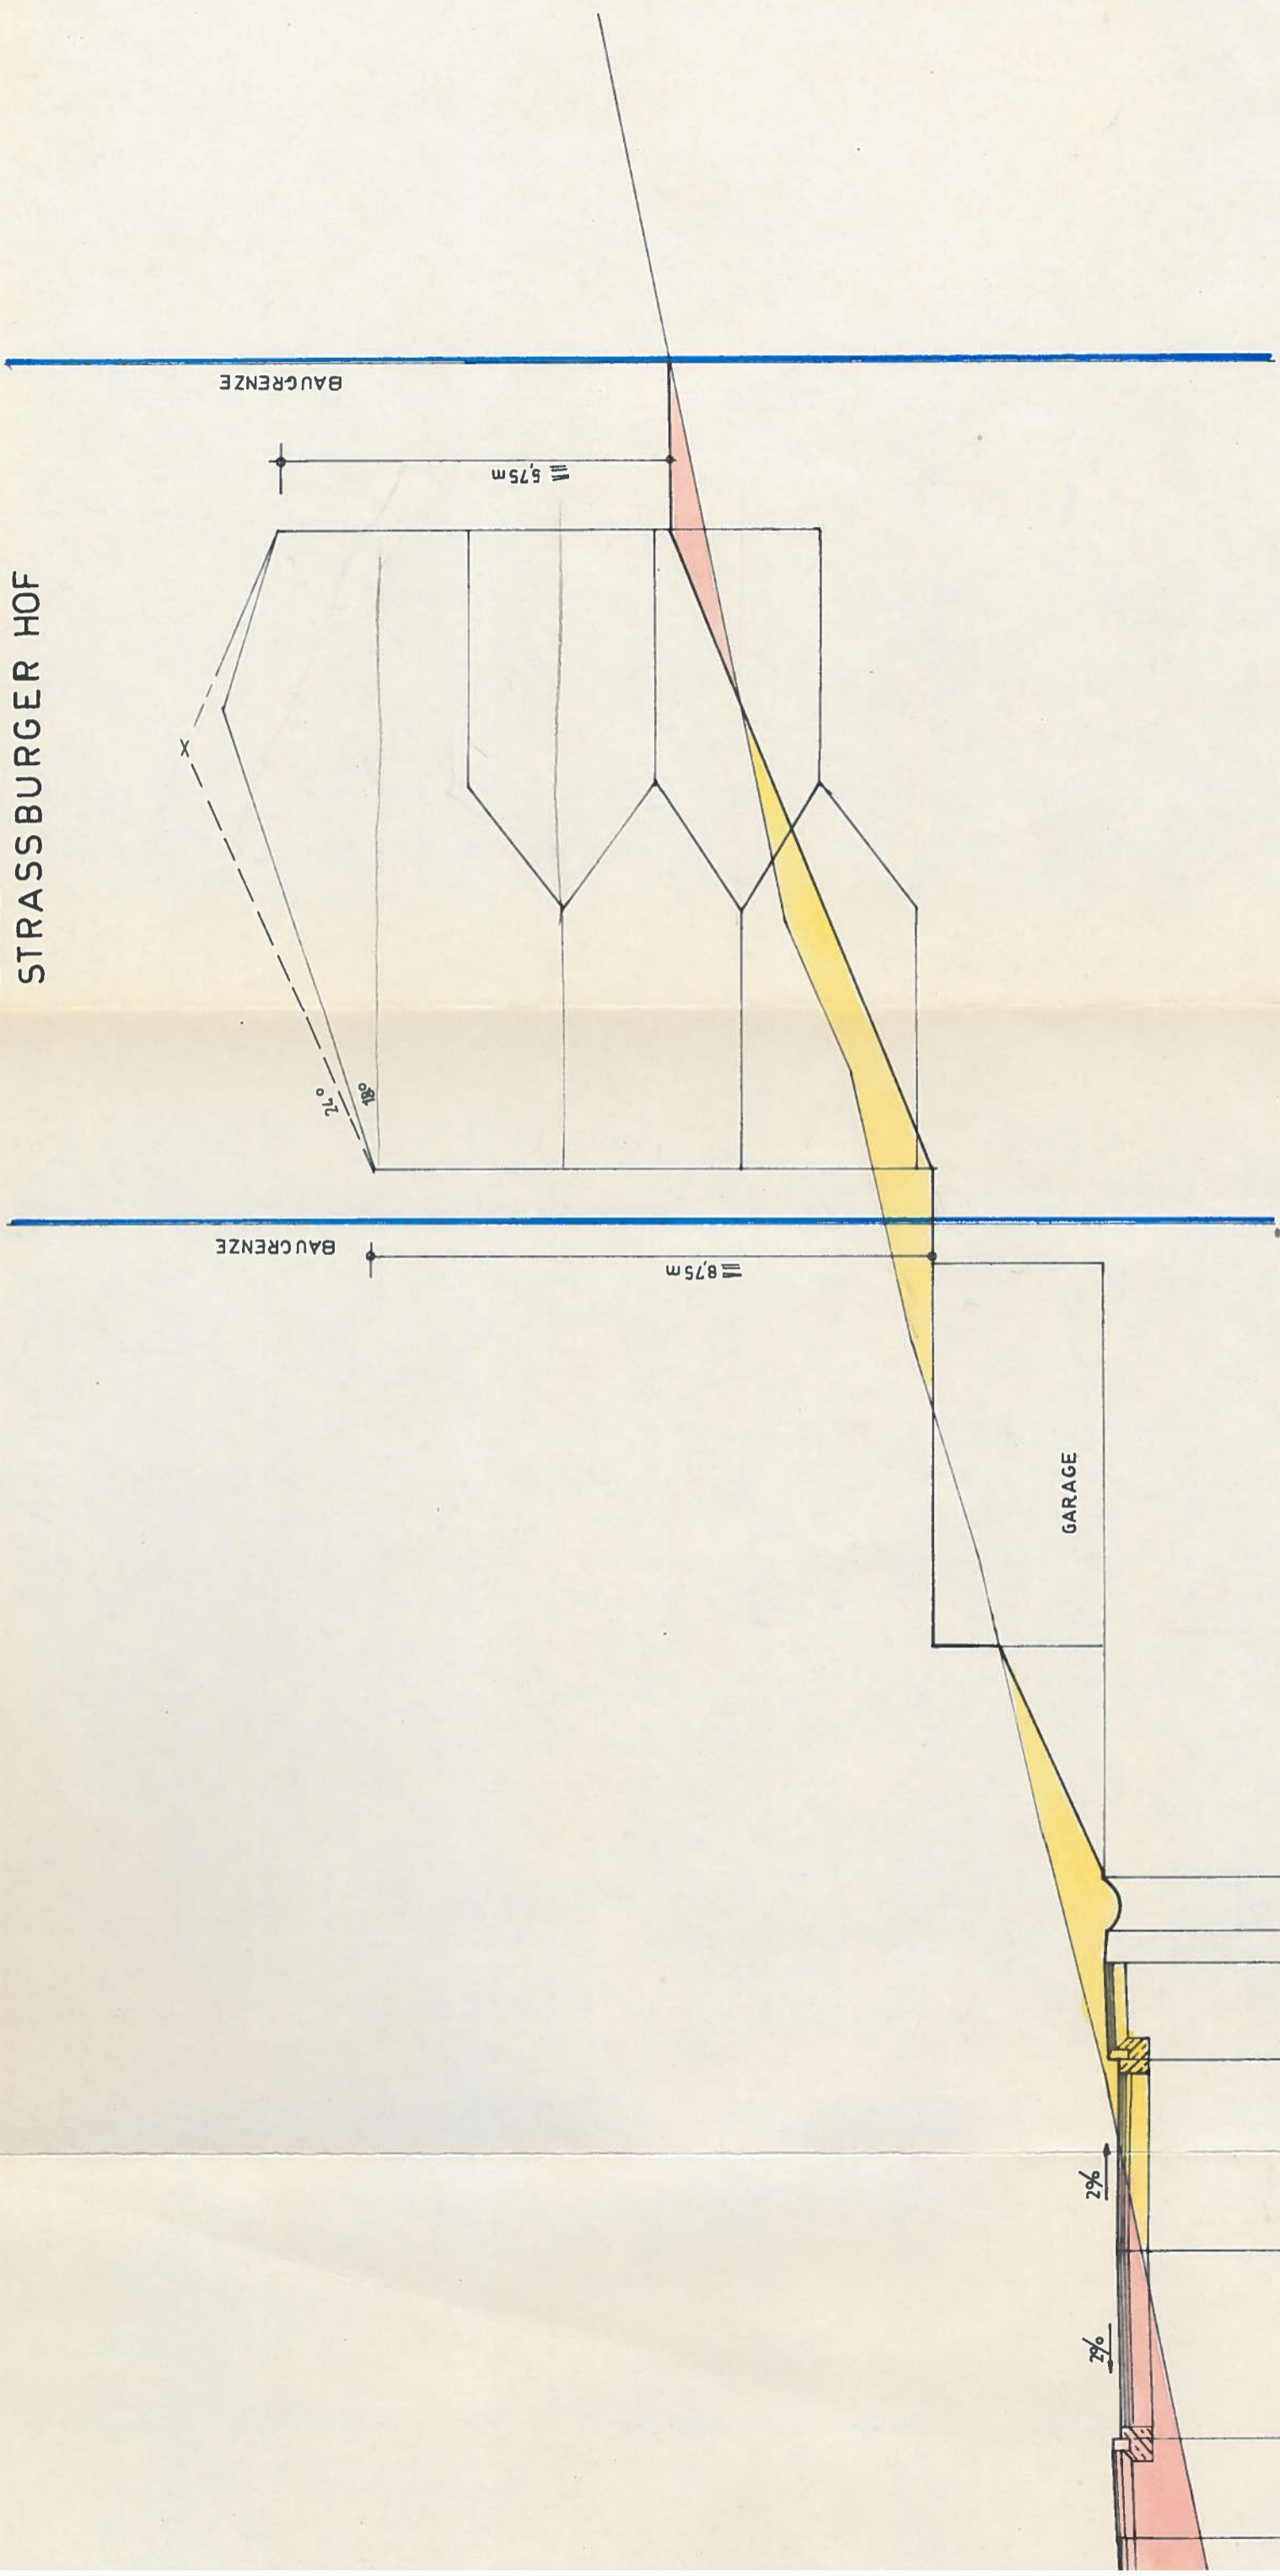

REGIERUNGSPRÄSIDIUM SÜDBADEN
BERATUNGSSTELLE FÜR BAULEITPLÄNE
FREIBURG I.B.
IA. *Widwald*



31092	
31099	
31090	
31087	
31099	
31102	
31098	
31098	

QUERSCHNITT 3 — 3

M = 1:100

BAUGRENZE

BAUGRENZE

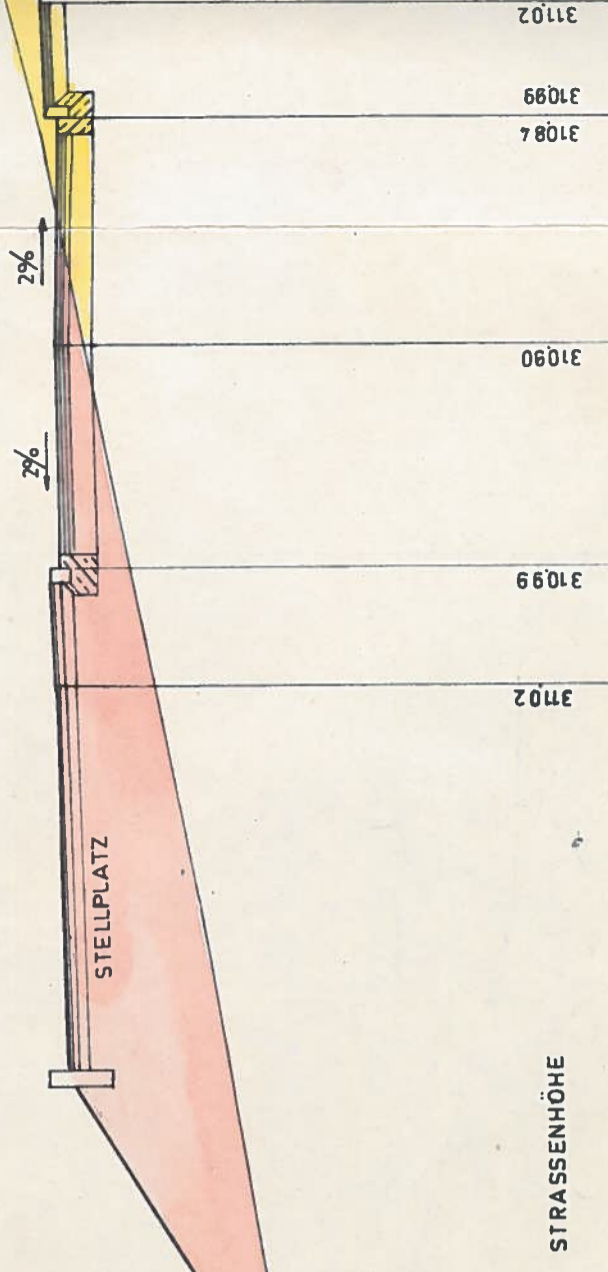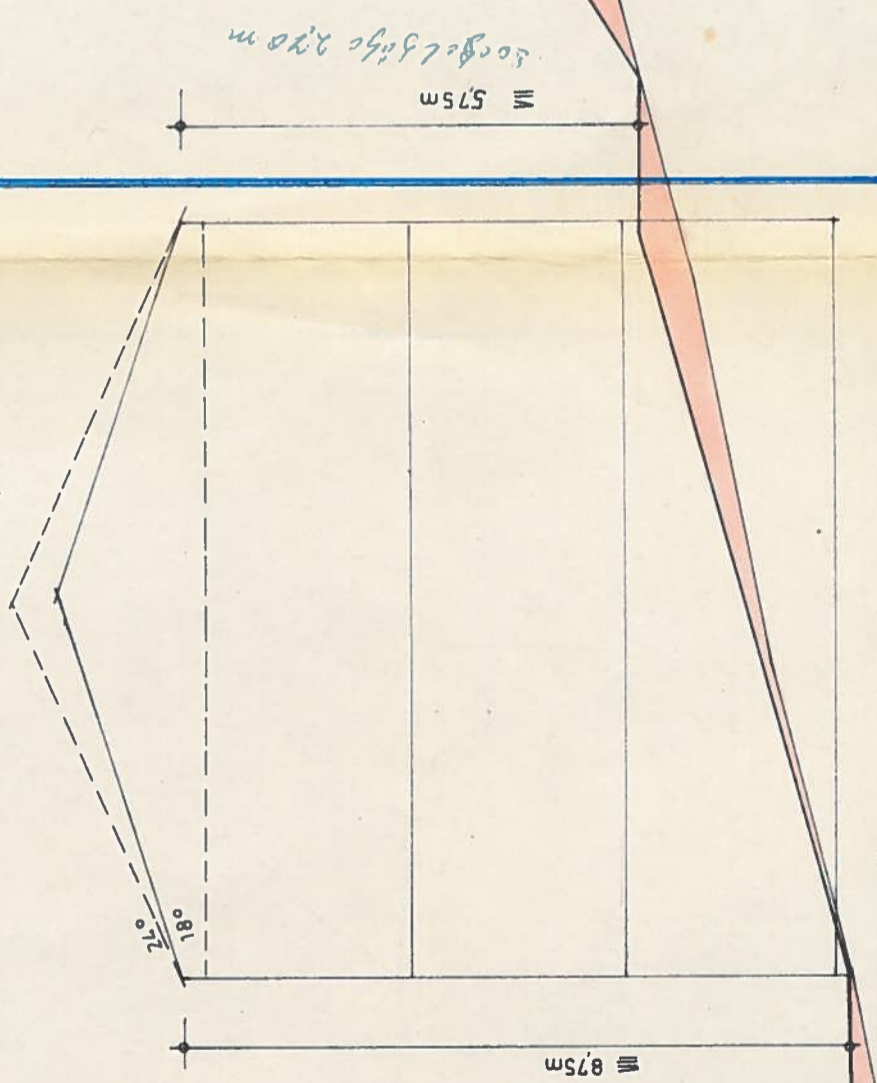

STRASSENHÖHE

GELÄNDEHÖHE
302.00müNN