Schnitt 1

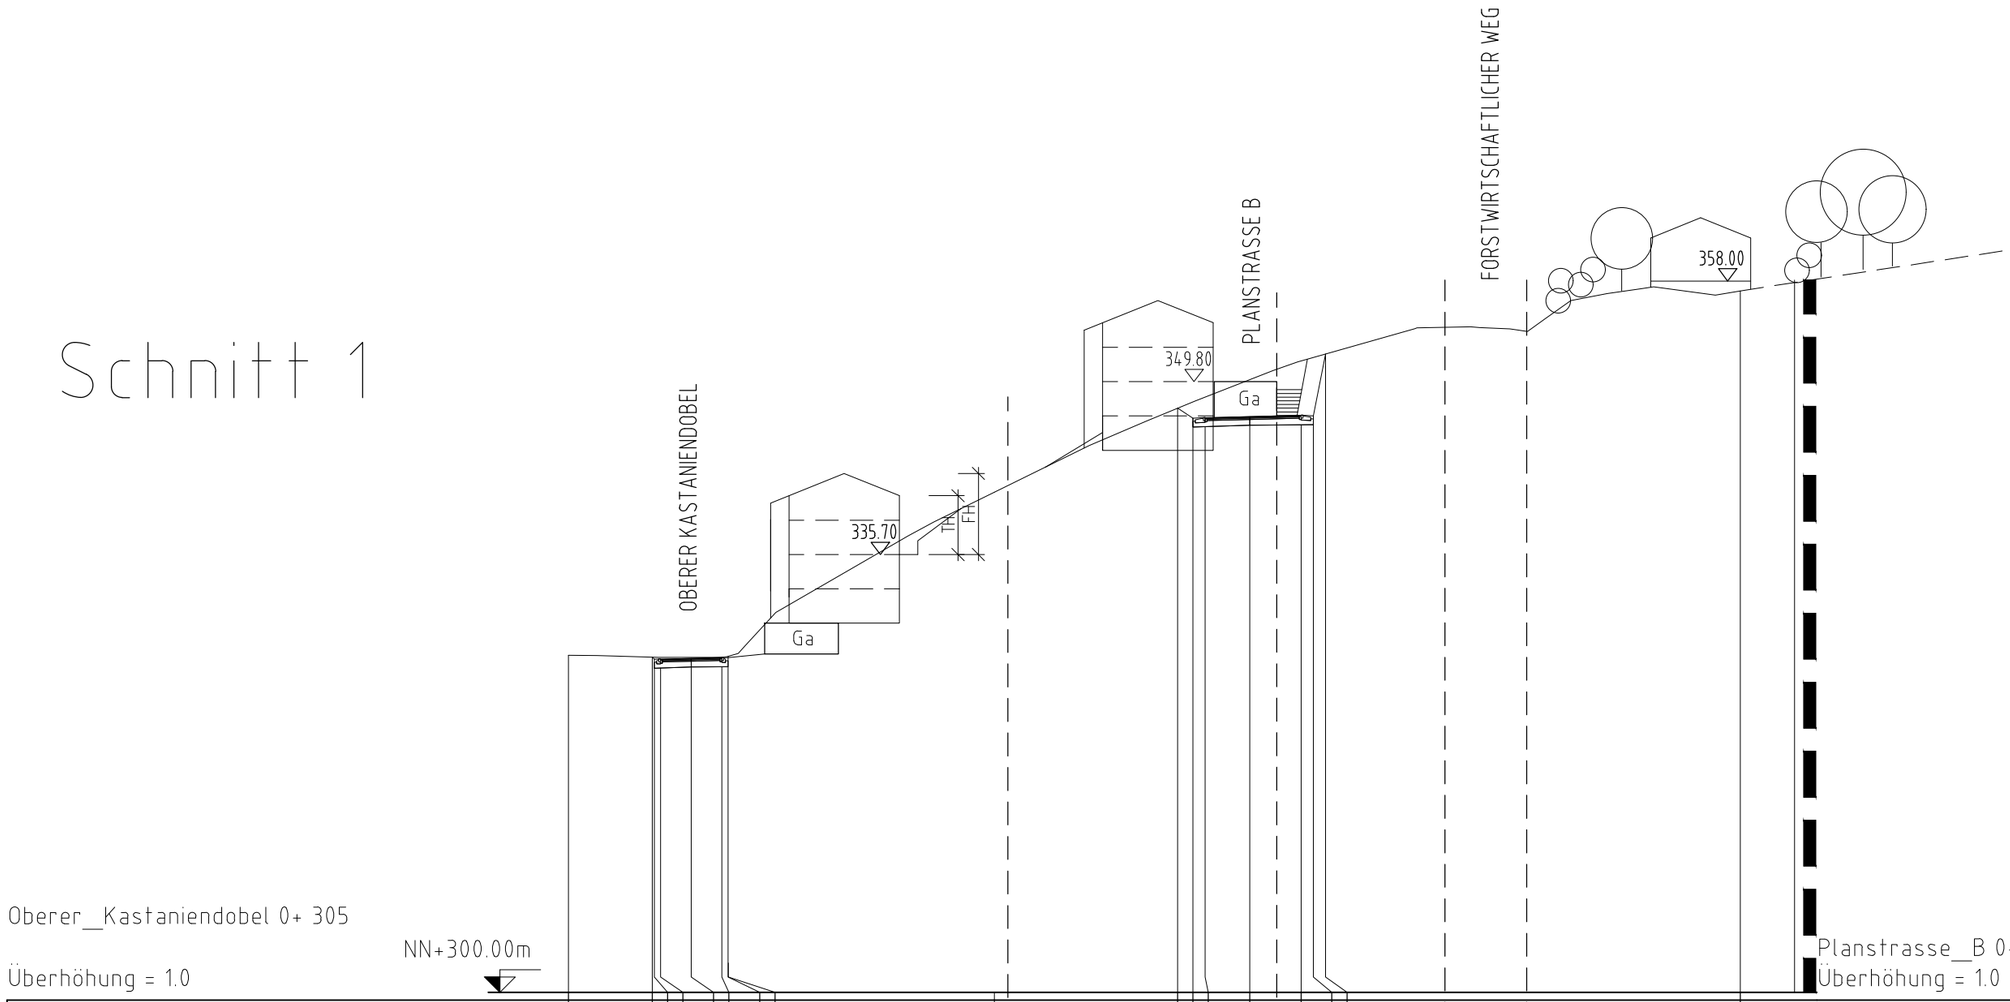
OBERER KASTANIENDOBEL
PLANSTRASSE B
FORSTWIRTSCHAFTLICHER WEG
335.70
349.80
358.00
Ga
Ga
TH
FH
Oberer_Kastaniendobel 0+ 305
Überhöhung = 1.0
NN+300.00m
Planstrasse_B 0+ 406.50
Überhöhung = 1.0

| | | |