


Schnitt II-II

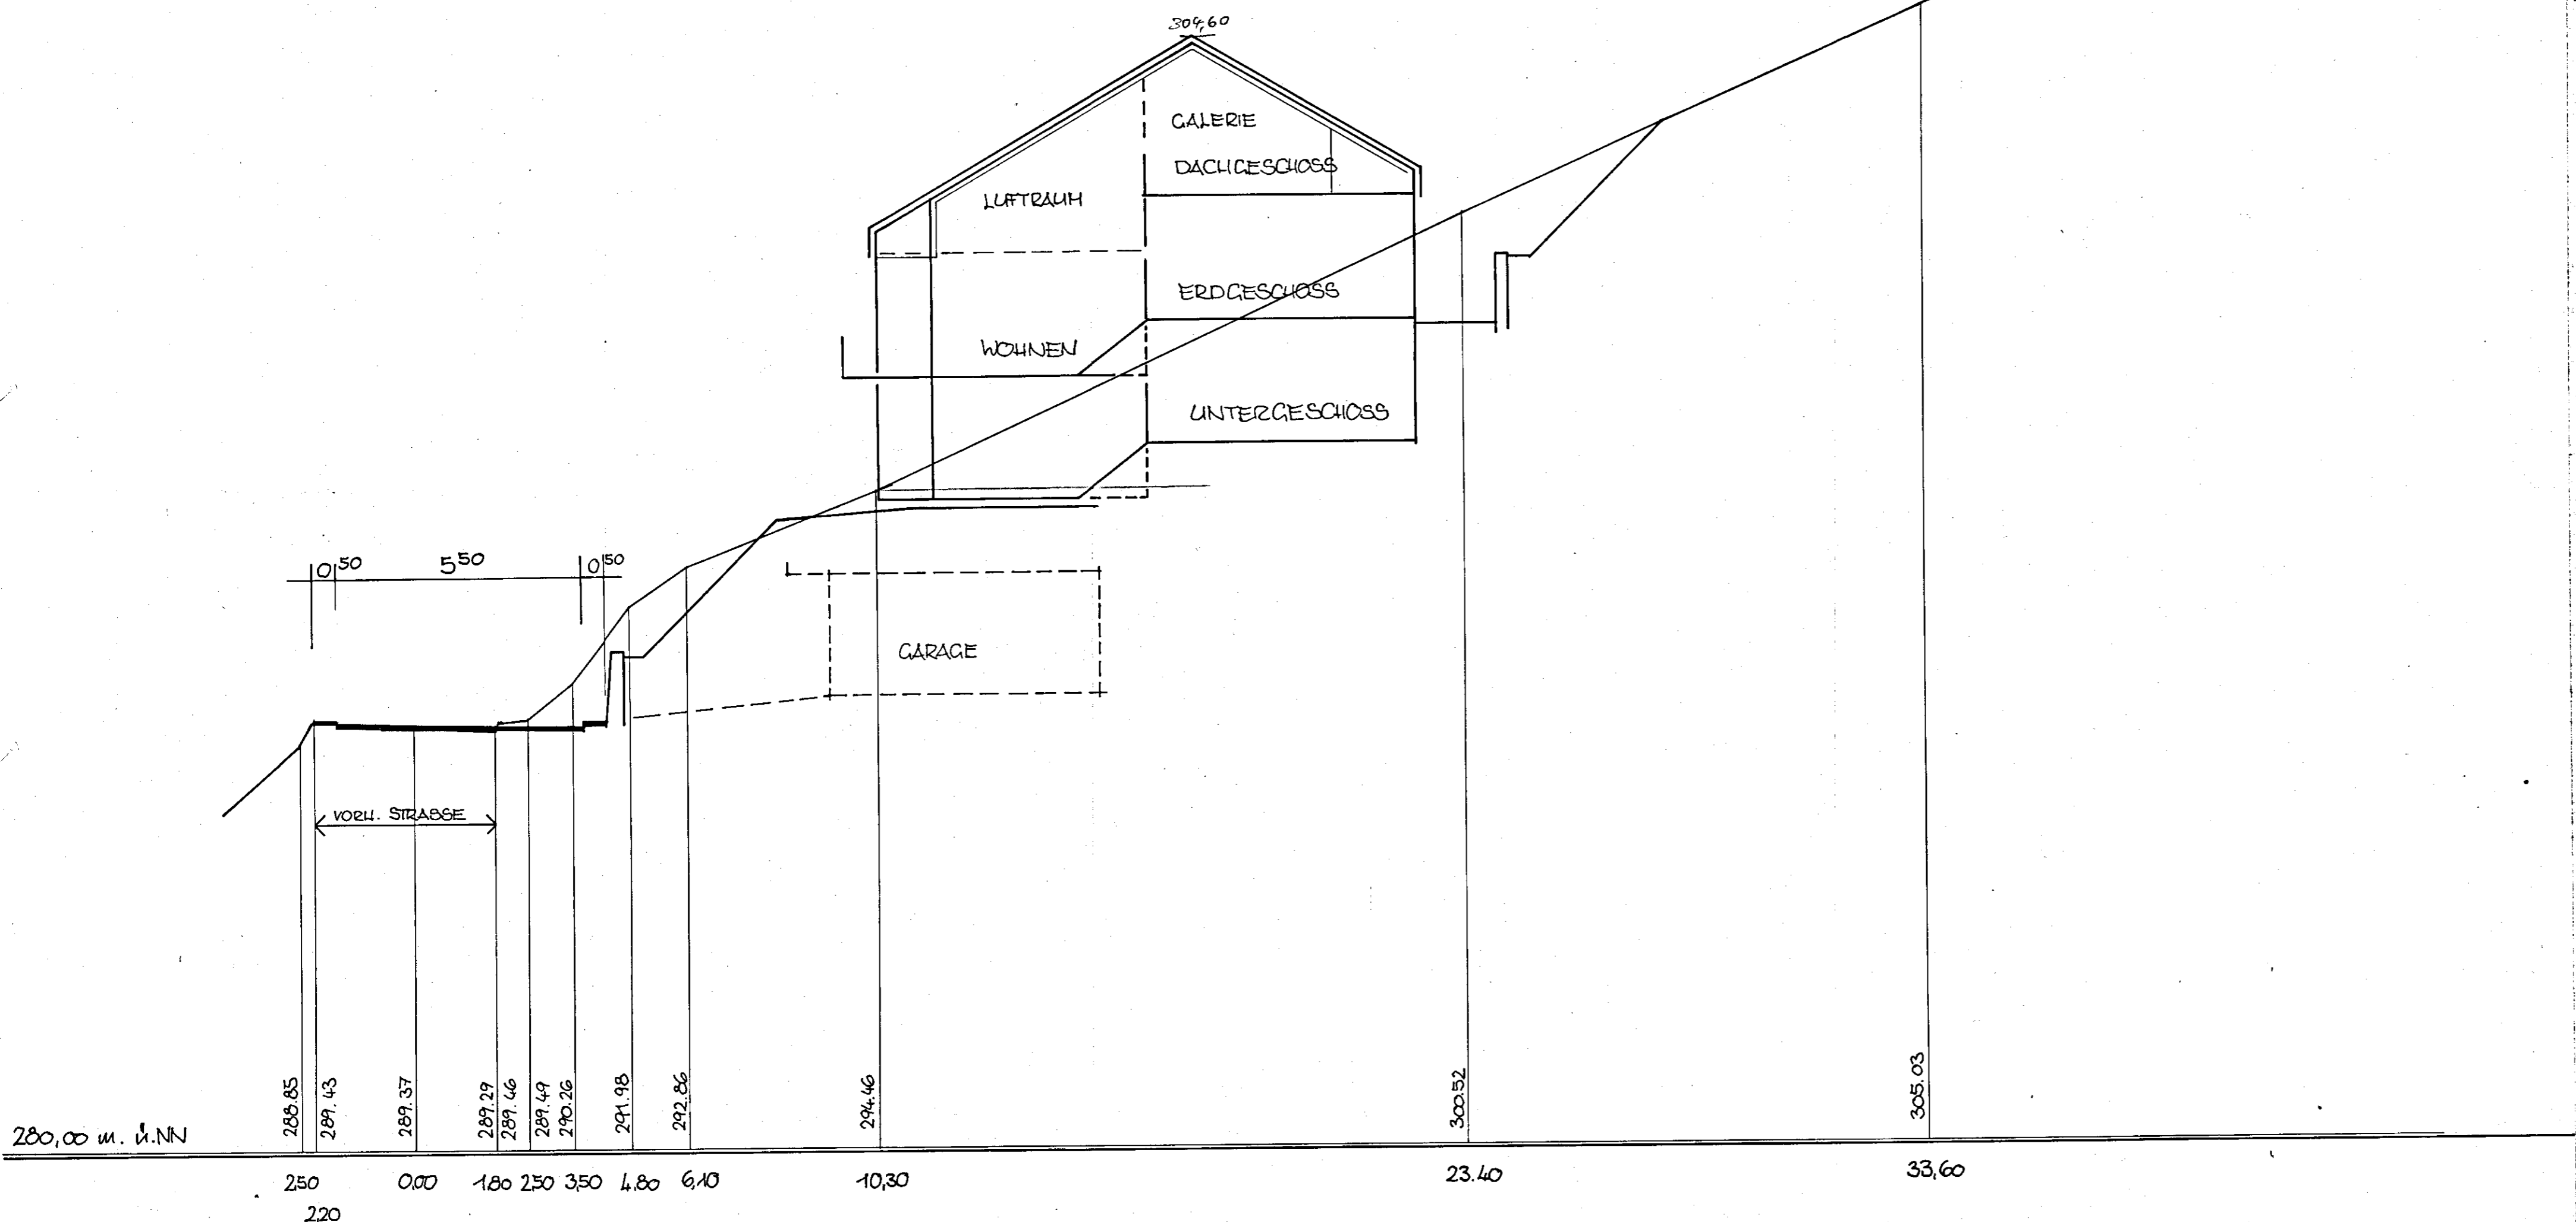

STADT WOLFACH

BEBAUUNGSPLANÄNDERUNG "KIRCHENFELD - FRIEDRICHSTRASSE"


BEREICH - VORSTADTBERG -

PLAN 11

REGELSCHNITT II-II
M. 1:100



STADT WOLFACH
DER BÜRGERMEISTER

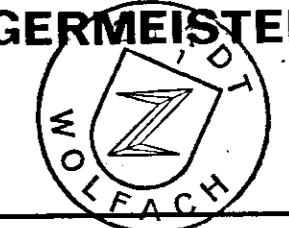

[Handwritten signature]

PLANUNG

JUNI 1978
JAN. 1980

BÜRO FÜR STADT-U. REGIONALPLANUNG
PROF. E. HANGARTER 7502 MALSCH