


# WOLFACH'SCHMELZGRÖN

B-V. 1637-1632

STRAUSSEN PROFIL M/1:500

GEMEINN. SIEDLUNGSGES. D. HILFJ-  
WERKS D. EVANG. KIRCHEN I. D. M.B.H.  
ZWEIGSTELLE FREIBURG. BR.  
MARCH STR. 1 - TEL 34467


*Rohde* J. 12  
63  
DIPLOM  
21. 2.  
64

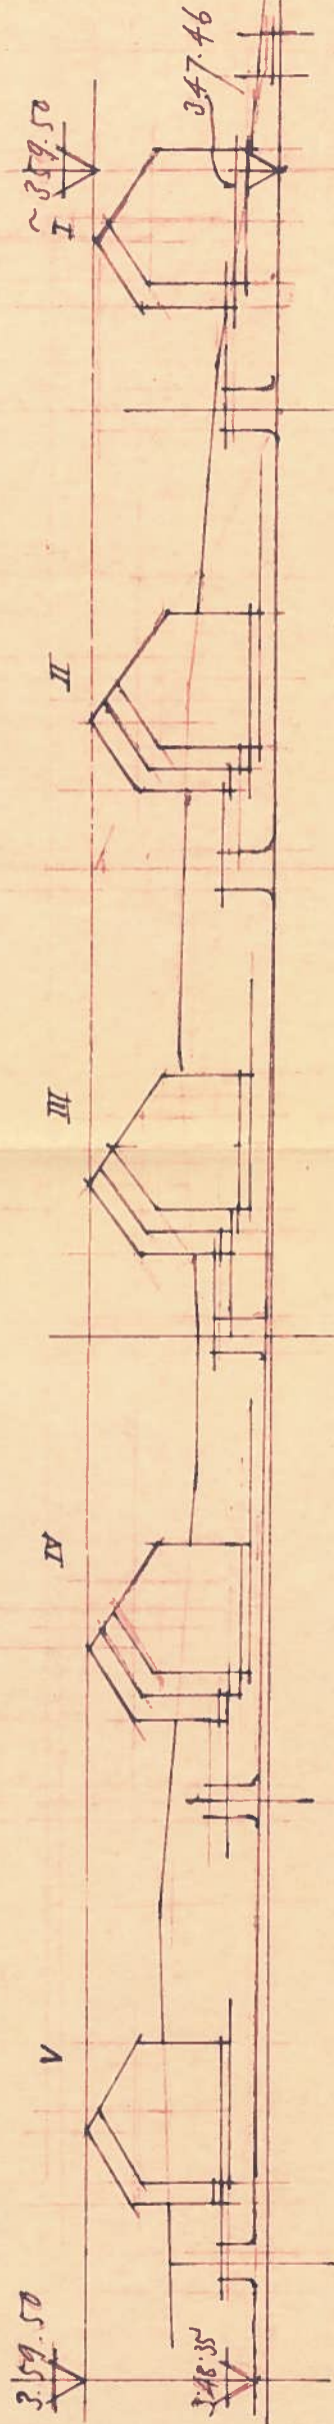

STRASSE N. SCHILTACH I LÄNGE SCHNITT M/1:500



BLOCK V

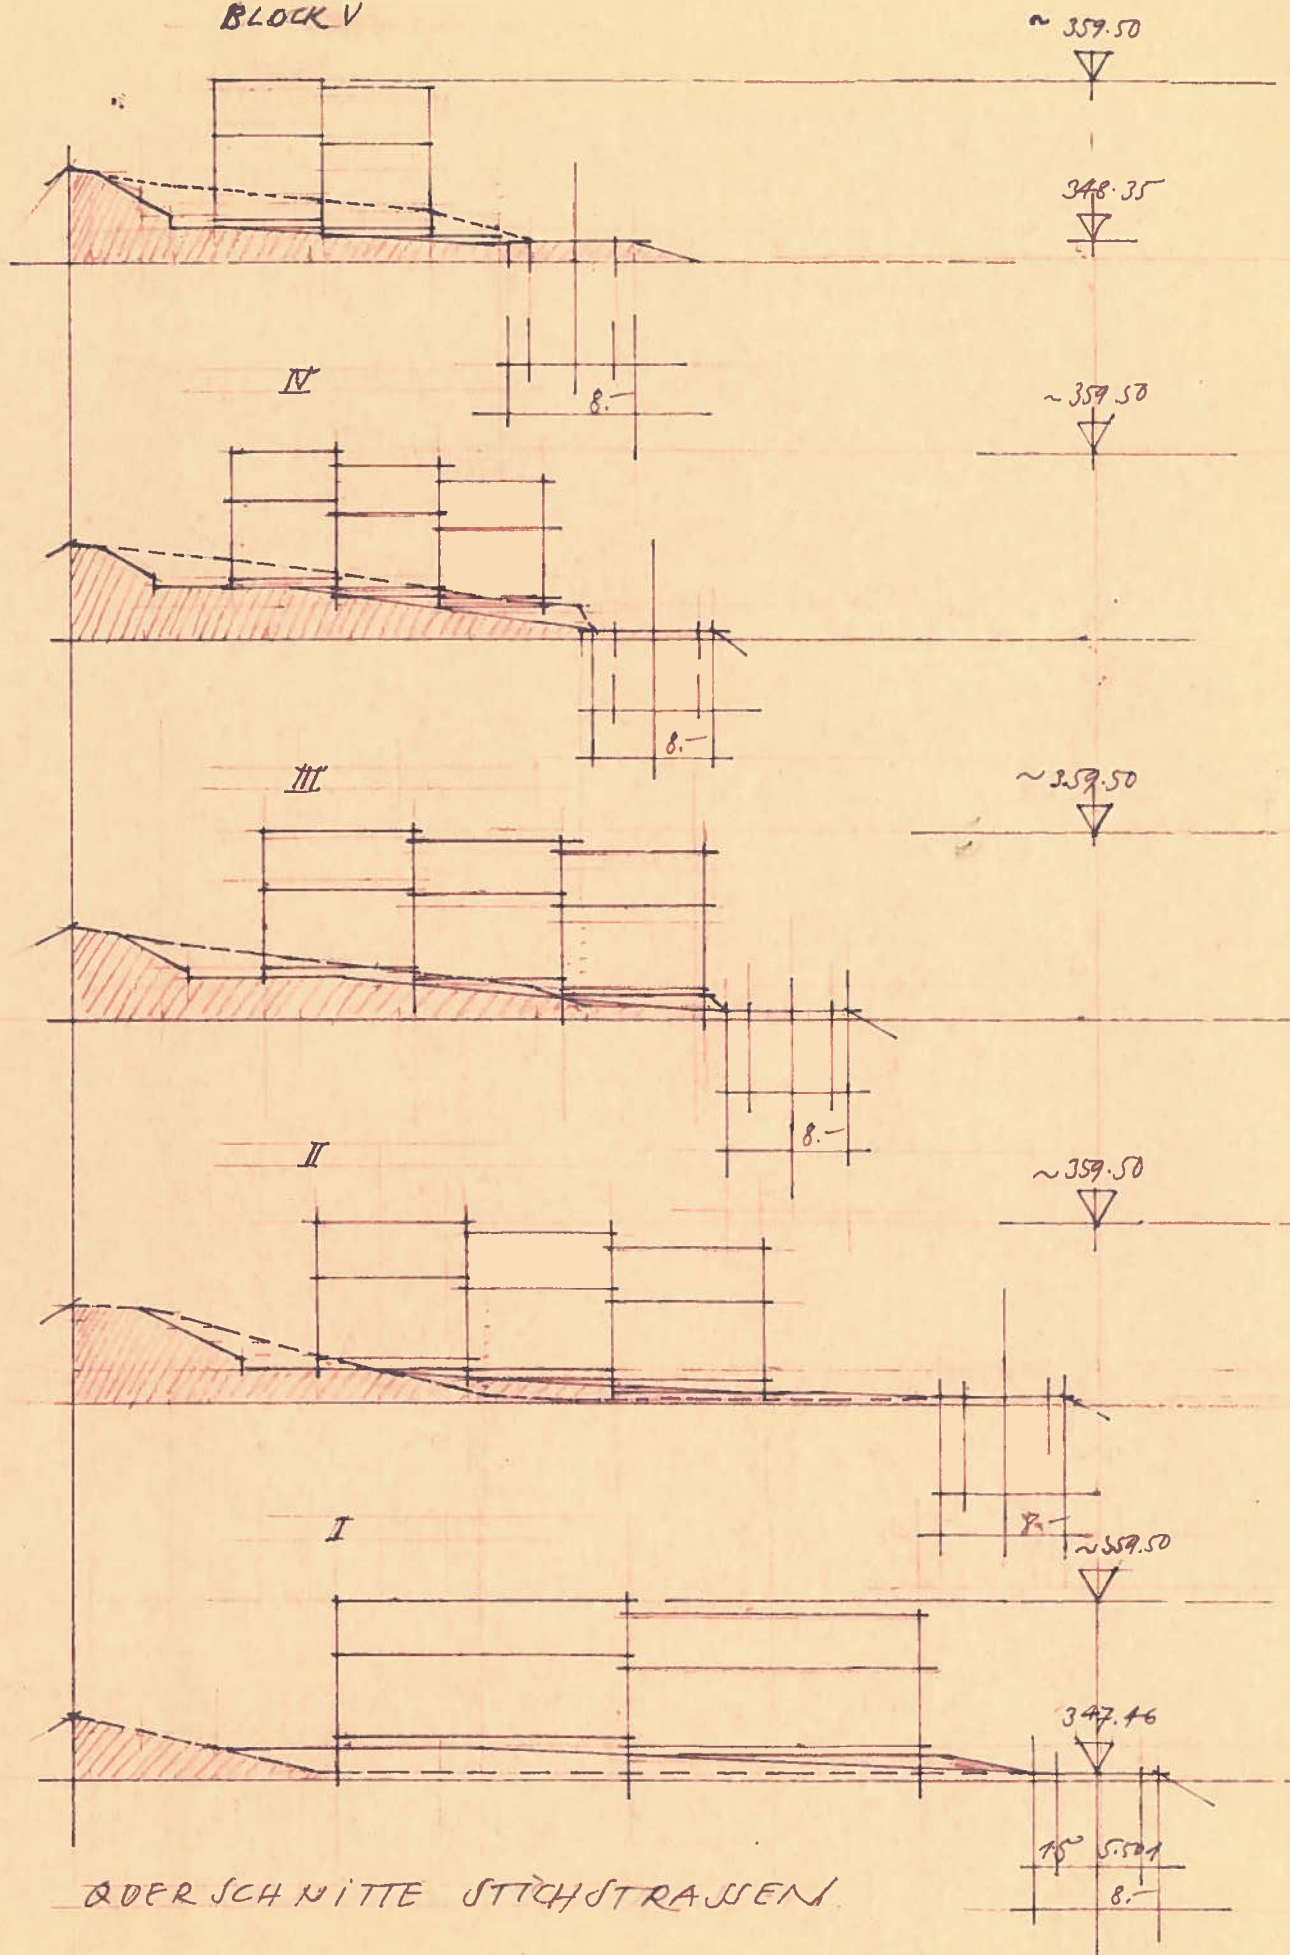

QUERSCHNITTE STICHSTRASSEN